

Søndenom

EMD International A/S (EMD) garanterer ikke og kan ikke holdes ansvarlig for eventuelle fejl eller mangler i det leverede konsulentmateriale, resultater, som følge af fejl eller mangler i det leverede datagrundlag. Ligeledes, kan EMD ikke holdes ansvarlig for fejlagtige resultater, som følge af unøjagtigheder, begrænsninger eller fejl i de anvendte modeller og software. Ved eventuelle krav, som følge af denne konsulentopgave, vil EMD´s ansvar for eventuelle skader, uanset form, højst kunne beløbe sig til størrelsen af det aftalte honorar for konsulentopgaven. En separat rådgiverforsikring med udvidet forsikringsdækning kan aftales særskilt. Omkostningerne for en sådan rådgiverforsikring afholdes af kunden.

EMD International A/S

Niels Jernes Vej 10
DK-9220 Aalborg Ø
+45 6916 4850
Thomas Sørensen / ts@emd.dk
Beregnet:
08/06/2026 08:41/4.2.313

DECIBEL - Hoved resultat

Beregning: L6c + Moutrup alt eks møller LF

Støjbergningsmetode:

Danish low frequency 2024

Beregningen er baseret på "Bekendtgørelse nr. 995 af 26/08/2024" fra Miljøministeriet.

Støjbelastningen fra vindmøller må ikke overstige følgende grænseværdier: (Vindhastigheder i 10 m højde)

- 1) I det mest støjbelastede punkt ved udendørs opholdsarealer højst 15 m fra al anden beboelse end vindmølle ejerens private beboelse i det åbne land:
- a) 44 dB(A) ved en vindhastighed på 8 m/s.

- 2) I det mest støjbelastede punkt ved udendørs opholdsarealer i områder, der anvendes til bolig-, institutions-, sommerhus- eller kolonihaveformål eller som rekreative områder:


- a) 39 dB(A) ved en vindhastighed på 8 m/s.
b) 37 dB(A) ved en vindhastighed på 6 m/s.

Lavfrekvent støj fra vindmøller må ikke overstige 20 dB indendørs ved vindhastigheder 6 og 8 m/s.

Støjgrænserne gælder ikke for ejendom der bebos af vindmølle ejer(e).
Den lavfrekvente støj beregnes indendøre og må ikke overstige 20 dB ved vindhastigheder på
6 og 8 m/s i 10 m højde

Alle koordinater er i

UTM (north)-ETRS89 Zone: 32

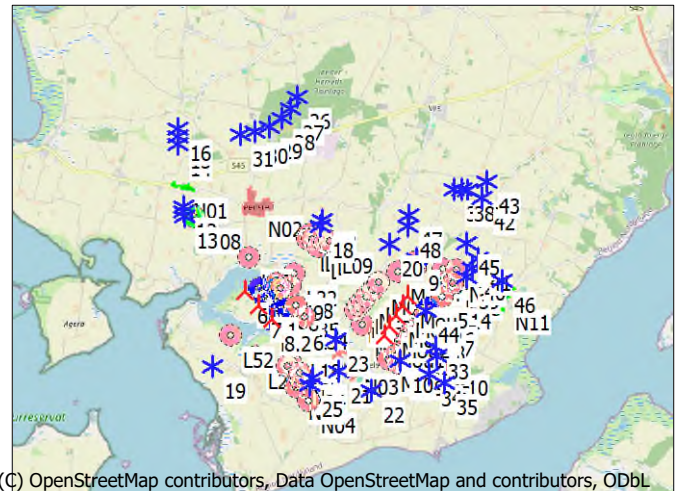

(C) OpenStreetMap contributors, Data OpenStreetMap and contributors, ODbL

Vindmøller

Øst	Nord	Z	Række data/Beskrivelse	Vindmølletype		Type-generator	Effekt, nominel [kW]	Støj data		Første vindhastighed [m/s]	LwaRef [dB(A)]	Sidste vindhastighed [m/s]	LwaRef [dB(A)]		
				Gyldig	Fabrikant			Skaber	Navn						
			[m]					[m]	[m]						
10	482,508	6,284,344	50.0	5707150000001513472: 11 kW GAIA WIND - ...	GAIA-WIND	GW133-10kW-10	10	13.0	15.0	USER	P6.009.13	6.0	69.4 f	8.0	70.7 f
16	476,791	6,288,328	27.6	570715000000028281: 225 kW VESTAS - Hv..Nej	VESTAS	V27-225/50	225	27.0	31.5	KST	Kildestøjprojekt	6.0	85.4 b	8.0	86.9 b
13	476,791	6,288,348	27.6	570715000000028281: 225 kW VESTAS - Hv..Nej	VESTAS	V27-225/50	225	27.0	31.5	KST	Kildestøjprojekt	6.0	85.4 b	8.0	86.9 b
14	476,797	6,288,210	25.0	570715000000028441: 225 kW VESTAS - Hv..Nej	VESTAS	V27-225/50	225	27.0	31.5	KST	Kildestøjprojekt	6.0	85.4 b	8.0	86.9 b
14	476,642	6,290,112	15.0	570715000000028854: 750 kW NEG MICON ...	NEG MICON	NM48/750-750/200	750	48.2	48.0	KST	Kildestøjprojekt	6.0	88.9 b	8.0	91.9 b
15	476,635	6,290,312	15.1	570715000000028861: 750 kW NEG MICON ...	NEG MICON	NM48/750-750/200	750	48.2	48.0	KST	Kildestøjprojekt	6.0	88.9 b	8.0	91.9 b
16	476,628	6,290,511	16.3	570715000000028878: 750 kW NEG MICON ...	NEG MICON	NM48/750-750/200	750	48.2	50.0	KST	Kildestøjprojekt	6.0	88.9 b	8.0	91.9 b
17	480,427	6,288,083	27.0	570715000000058950: 1000 kW BONUS - Si..Nej	BONUS	1.0 MW-1,000/200	1,000	54.2	50.0	KST	Kildestøjprojekt	6.0	91.7 b	8.0	93.9 b
18	480,396	6,287,915	16.7	570715000000058967: 1000 kW BONUS - Si..Nej	BONUS	1.0 MW-1,000/200	1,000	54.2	50.0	KST	Kildestøjprojekt	6.0	91.7 b	8.0	93.9 b
19	480,411	6,289,012	15.0	570715000000068779: 6 kW THY MØLLE - ...	THY MØLLE	TW160-10kW-10	6	7.1	21.0	USER	P6.009.13	6.0	69.6 f	7.0	70.7 f
20	482,229	6,287,428	23.9	5707150000001379313: 25 kW HSWind - Morsø	HSWind	Viking 25-25	25	13.0	18.0	USER	Viking 25 januar 2011	6.0	75.4 b	8.0	76.6 b
21	480,856	6,284,069	9.2	5707150000001443236: 11 kW GAIA WIND - ...	GAIA-WIND	GW133-10kW-10	10	13.0	15.0	USER	P6.009.13	6.0	69.4 f	8.0	70.7 f
22	481,751	6,283,570	13.4	5707150000001467799: 11 kW GAIA WIND - ...	GAIA-WIND	GW133-10kW-10	10	13.0	15.0	USER	P6.009.13	6.0	69.4 f	8.0	70.7 f
28	480,775	6,284,924	50.0	5707150000001513489: 11 kW GAIA WIND - ...	GAIA-WIND	GW133-10kW-10	10	13.0	15.0	USER	P6.009.13	6.0	69.4 f	8.0	70.7 f
29	480,616	6,283,919	40.0	570715000000028571: 660 kW VESTAS - V...Nej	VESTAS	V47-660/200	660	47.0	50.0	USER	Level - measurement - - 1997-06	6.0	91.9 b	8.0	92.4 b
25	480,093	6,283,732	10.0	570715000000028588: 660 kW VESTAS - V...Nej	VESTAS	V47-660/200	660	47.0	50.0	USER	Level - measurement - - 1997-06	6.0	91.9 b	8.0	92.4 b
26	479,806	6,291,339	47.1	5707150000001408501: 3000 kW SIEMENS - ...	Siemens	SWT-3-10.1, D0-3,000	3,000	101.0	89.5	USER	Level 0 - Calculated - Std. 10706 - 4 +2016 rev4	6.0	92.0	8.0	94.8
27	479,623	6,291,025	46.2	5707150000001408518: 3000 kW SIEMENS - ...	Siemens	SWT-3-10.1, D0-3,000	3,000	101.0	89.5	USER	Level 0 - Calculated - Std. 10706 - 4 +2016 rev4	6.0	92.0	8.0	94.8
28	479,676	6,290,759	45.0	5707150000001408525: 3000 kW SIEMENS - ...	Siemens	SWT-3-10.1, D0-3,000	3,000	101.0	89.5	USER	Level 0 - Calculated - Std. 10706 - 4 +2016 rev4	6.0	92.0	8.0	94.8
29	479,654	6,290,540	47.6	5707150000001408532: 3000 kW SIEMENS - ...	Siemens	SWT-3-10.1, D0-3,000	3,000	101.0	89.5	USER	Level 0 - Calculated - Std. 10706 - 4 +2016 rev4	6.0	92.0	8.0	94.8
31	478,568	6,290,407	40.0	5707150000001408539: 3000 kW SIEMENS - ...	Siemens	SWT-3-10.1, D0-3,000	3,000	101.0	89.5	USER	Level 0 - Calculated - Std. 10706 - 4 +2016 rev4	6.0	92.0	8.0	94.8
32	478,302	6,290,360	35.0	5707150000001408556: 3000 kW SIEMENS - ...	Siemens	SWT-3-10.1, D0-3,000	3,000	101.0	89.5	USER	Level 0 - Calculated - Std. 10706 - 4 +2016 rev4	6.0	92.0	8.0	94.8
32	483,464	6,284,480	10.5	570715000000028748: 1000 kW BONUS - Ør..Nej	BONUS	-1,000/200	1,000	54.0	50.0	KST	Kildestøjprojekt	6.0	91.7 b	8.0	93.9 b
33	483,438	6,284,688	15.0	570715000000028755: 1000 kW BONUS - Ør..Nej	BONUS	-1,000/200	1,000	54.0	50.0	KST	Kildestøjprojekt	6.0	91.7 b	8.0	93.9 b
34	483,248	6,284,005	50.0	5707150000001442581: 6 kW KVA Diesel - M...Ja	KVA Diesel	Vind 6-6	6	7.1	17.0	EMD	Level 0 - Measured - KVA 2004-2012 - 02-2012	6.0	73.3 f	8.0	75.3 f
35	483,676	6,283,773	10.0	5707150000001499059: 10 kW KVA Diesel - ...Ja	KVA Diesel	KVA Vind 6 (10 kW)-10	10	7.1	18.5	USER	KVA Støjmålerapparat sept. 2013	6.0	69.9 f	8.0	71.0 f
36	484,298	6,288,833	30.0	570715000000028458: 600 kW VESTAS - Vej..Nej	VESTAS	V44-600	600	44.0	42.0	KST	Kildestøjprojekt	6.0	89.3 b	8.0	90.8 b
37	484,298	6,288,887	30.0	570715000000028465: 600 kW VESTAS - Vej..Nej	VESTAS	V44-600	600	44.0	42.0	KST	Kildestøjprojekt	6.0	89.3 b	8.0	90.8 b
38	484,130	6,288,860	30.0	570715000000028472: 600 kW VESTAS - Vej..Nej	VESTAS	V44-600	600	44.0	50.0	KST	Kildestøjprojekt	6.0	89.3 b	8.0	90.8 b
38	484,279	6,286,557	15.0	570715000000028663: 1000 kW BONUS - Ør..Nej	BONUS	-1,000/200	1,000	54.0	50.0	KST	Kildestøjprojekt	6.0	91.7 b	8.0	93.9 b
40	484,429	6,286,797	17.2	570715000000028670: 1000 kW BONUS - Ør..Nej	BONUS	-1,000/200	1,000	54.0	50.0	KST	Kildestøjprojekt	6.0	91.7 b	8.0	93.9 b
41	484,679	6,287,037	19.2	570715000000028687: 1000 kW BONUS - Ør..Nej	BONUS	-1,000/200	1,000	54.0	50.0	KST	Kildestøjprojekt	6.0	91.7 b	8.0	93.9 b
42	484,578	6,288,627	30.0	570715000000144461: 11 kW GAIA WIND - ...Ja	GAIA-WIND	GW133-10kW-10	10	13.0	18.0	USER	P6.009.13	6.0	69.4 f	7.0	70.7 f
43	484,801	6,289,080	31.0	570715000000144569: 11 kW THY MØLLE - ...	THY MØLLE	10-10	7.1	7.1	21.0	USER	P6.009.13	6.0	69.6 f	7.0	70.7 f
44	483,200	6,285,682	10.9	5707150000001468949: 11 kW GAIA WIND - ...Ja	GAIA-WIND	GW133-10kW-10	10	13.0	18.0	USER	P6.009.13	6.0	69.4 f	8.0	70.7 f
45	484,278	6,287,427	22.0	570715000000154851: 10 kW Solid Wind Pow...Ja	Solid Wind Power	SWP-10-10/7	10	14.0	18.0	USER	Sweo - 2018-07	6.0	73.8	8.0	76.6
46	485,216	6,286,440	20.0	570715000000154937: 10 kW Solid Wind Pow...Ja	Solid Wind Power	SWP-25-25	25	14.0	18.0	EMD	SWP-25	6.0	72.2	8.0	72.9
47	482,756	6,288,207	30.0	570715000000058998: 1300 kW BONUS - Ve..Nej	BONUS	1.3 MW-1,300/250	1,300	62.0	60.0	KST	Kildestøjprojekt	6.0	91.7 b	8.0	93.9 b
48	482,702	6,287,913	25.0	570715000000059018: 1300 kW BONUS - Ve..Nej	BONUS	1.3 MW-1,300/250	1,300	62.0	60.0	KST	Kildestøjprojekt	6.0	91.7 b	8.0	93.9 b
49	482,388	6,286,204	2.7	137.07°, 517.5 m	VESTAS	V162-6-2,600	2,600	162.0	162.0	USER	P06200 - 2024-0	6.0	95.0	8.0	96.3
7.1	478,749	6,285,804	5.0		VESTAS	V162-6-2,600	6,200	162.0	162.0	USER	P06200 - 2024-10	6.0	95.0	8.0	96.3
8.2	479,101	6,285,444	5.0		VESTAS	V162-6-2,600	6,200	162.0	162.0	USER	P06200 - 2024-10	6.0	95.0	8.0	96.3
48	492,923	6,287,036	20.0	5707150000001442703: 11 kW GAIA WIND - ...Ja	GAIA-WIND	GW133-10kW-10	10	13.0	15.0	USER	P6.009.13	6.0	69.4 f	8.0	70.7 f
Mou1	482,080	6,285,007	15.0	VESTAS V136-4-5 4500 136.0 f0l: nav: 82.0 ...	VESTAS	V136-4-5,4500	4,500	136.0	82.0	USER	S01 - serrations - Low HH - 2023-06	6.0	91.3	8.0	92.1
Mou2	482,241	6,285,272	12.9	VESTAS V136-4-5 4500 136.0 f0l: nav: 82.0 ...	VESTAS	V136-4-5,4500	4,500	136.0	82.0	USER	S01 - serrations - Low HH - 2020-07	6.0	91.4	8.0	92.2
Mou3	482,563	6,285,336	5.0	VESTAS V136-4-5 4500 136.0 f0l: nav: 82.0 ...	VESTAS	V136-4-5,4500	4,500	136.0	82.0	USER	P04 - serrations - 82m hh - 2021-03	6.0	91.6	8.0	92.0
Mou4	482,563	6,285,801	5.0	VESTAS V136-4-5 4500 136.0 f0l: nav: 82.0 ...	VESTAS	V136-4-5,4500	4,500	136.0	82.0	USER	P04 - serrations - 82m hh - 2021-03	6.0	91.5	8.0	91.8
Mou5	482,723	6,286,065	5.0	VESTAS V136-4-5 4500 136.0 f0l: nav: 82.0 ...	VESTAS	V136-4-5,4500	4,500	136.0	82.0	USER	P04 - serrations - 82m hh - 2021-03	6.0	91.5	8.0	91.8

Beregningsresultater

Lydniveau

Støj følsomt område

Støj eksponert område		Øst	Nord	Z	Immissionshøjde	Vindhastighed	Krav Støj	Lynniveau Fra vindmøller	Støj Afstand til støjkrav	Krav overholdt ? Støj
Antal	Navn			[m]	[m]	[m/s]	[dB(A)]	[dB(A)]	[m]	
L01	Canadavej 7, Sindbjerg, 7970 Redsted M	480,120	6,287,678	11.4	1.5	6.0	20.0	15.5	185	Ja
L01						8.0	20.0	18.1	97	Ja
L02	Canadavej 8, Sindbjerg, 7970 Redsted M	480,053	6,287,561	10.0	1.5	6.0	20.0	13.7	316	Ja
L02						8.0	20.0	16.2	230	Ja
L03	Canadavej 9, Sindbjerg, 7970 Redsted M	480,183	6,287,554	10.0	1.5	6.0	20.0	14.6	245	Ja

Fortsættes næste side...

Projekt:

Beskrivelse:

Brugerlicens:

Søndenom

EMD International A/S (EMD) garanterer ikke og kan ikke holdes ansvarlig for eventuelle fejl eller mangler i det leverede konsulentmateriale, som følge af fejl eller mangler i det leverede datagrundlag. Ligeledes, kan EMD ikke holdes ansvarlig for fejlagtige resultater, som følge af unøjagtigheder, begrænsninger eller fejl i de anvendte modeller og software. Ved eventuelle krav, som følge af denne konsulentopgave, vil EMD's ansvar for eventuelle skader, uanset form, højst kunne beløbe sig til størrelsen af det aftalte honorar for konsulentopgaven. En separat rådgiverforsikring med udvidet forsikringsdækning kan aftales særskilt. Omkostningerne for en sådan rådgiverforsikring afholdes af kunden.

EMD International A/S

Niels Jernes Vej 10
DK-9220 Aalborg Ø
+45 6916 4850
Thomas Sørensen / ts@emd.dk

Beregnet:
08/06/2026 08:41/4.2.313

DECIBEL - Hoved resultat**Beregning: L6c + Moutrup alt eks møller LF**

...fortsat fra sidste side

Støj følsomt område

Antal	Navn	Øst	Nord	Z	Imissionshøjde	Vindhastighed	Krav		Lydniveau		Afstand til støjkrav	Krav overholdt ?	
							Støj	Fra vindmøller	[dB(A)]	[dB(A)]		Støj	
				[m]	[m]	[m/s]	[dB(A)]	[dB(A)]	[dB(A)]	[m]			
L03							8.0	20.0	17.1	151		Ja	
L05	Canadavej 11, Sindbjerg, 7970 Redsted M	480,358	6,287,373	10.0		1.5	6.0	20.0	13.2	362		Ja	
L05							8.0	20.0	15.6	273		Ja	
L07	Canadavej 13, Sindbjerg, 7970 Redsted M	480,524	6,287,472	13.9		1.5	6.0	20.0	14.0	278		Ja	
L07							8.0	20.0	16.6	189		Ja	
L09	Canadavej 15, Sindbjerg, 7970 Redsted M	480,644	6,287,522	14.8		1.5	6.0	20.0	14.1	285		Ja	
L09							8.0	20.0	16.6	191		Ja	
L17	Møllebjerget 20, V Assels, 7990 Øster Assels	479,753	6,284,756	5.0		1.5	6.0	20.0	12.8	701		Ja	
L17							8.0	20.0	13.9	661		Ja	
L18	Møllebjerget 20A, V Assels, 7990 Øster Assels	479,797	6,284,716	5.0		1.5	6.0	20.0	12.7	674		Ja	
L18							8.0	20.0	13.8	652		Ja	
L19	Møllebjerget 21, V Assels, 7990 Øster Assels	479,650	6,284,223	10.0		1.5	6.0	20.0	13.7	380		Ja	
L19							8.0	20.0	14.6	358		Ja	
L20	Møllebjerget 23, V Assels, 7990 Øster Assels	479,509	6,284,207	10.0		1.5	6.0	20.0	12.9	492		Ja	
L20							8.0	20.0	13.8	468		Ja	
L21	Møllebjerget 26, V Assels, 7990 Øster Assels	478,681	6,284,468	4.8		1.5	6.0	20.0	11.4	812		Ja	
L21							8.0	20.0	12.6	761		Ja	
L22	Nørrekjær 3, Emb, 7990 Øster Assels	479,693	6,286,651	7.7		1.5	6.0	20.0	11.9	969		Ja	
L22							8.0	20.0	13.5	908		Ja	
L28	Nøråvej 28, 7970 Redsted M	478,490	6,287,091	10.0		1.5	6.0	20.0	12.1	643		Ja	
L28							8.0	20.0	13.6	596		Ja	
L29	Nøråvej 30, Emb, 7990 Øster Assels	479,249	6,286,402	5.0		1.5	6.0	20.0	14.4	482		Ja	
L29							8.0	20.0	15.7	413		Ja	
L34	Søndenom 9, Emb, 7990 Øster Assels	479,988	6,285,513	6.5		1.5	6.0	20.0	12.6	637		Ja	
L34							8.0	20.0	13.9	587		Ja	
L35	Søndenom 10, Emb, 7990 Øster Assels	479,747	6,285,824	5.7		1.5	6.0	20.0	13.7	490		Ja	
L35							8.0	20.0	15.0	440		Ja	
L36	Søndenom 11, Emb, 7990 Øster Assels	479,336	6,285,479	5.0		1.5	#	#	#	#		#	
L37	Søndenom 13, Emb, 7990 Øster Assels	478,988	6,285,471	3.5		1.5	#	#	#	#		#	
L38	Søndenom 15, Emb, 7990 Øster Assels	479,211	6,285,992	5.0		1.5	#	#	#	#		#	
L39	Søndenom 17, Emb, 7990 Øster Assels	479,254	6,286,268	5.0		1.5	#	#	#	#		#	
L48	Åbakken 40, Emb, 7990 Øster Assels	479,598	6,286,329	5.0		1.5	6.0	20.0	13.0	700		Ja	
L48							8.0	20.0	14.4	633		Ja	
L49	Åbakken 45, Emb, 7990 Øster Assels	479,346	6,286,281	5.0		1.5	6.0	20.0	14.5	464		Ja	
L49							8.0	20.0	15.8	404		Ja	
L50	Åshøj 3, Emb, 7990 Øster Assels	478,915	6,286,026	5.0		1.5	#	#	#	#		#	
L51	Åshøj 15, Emb, 7990 Øster Assels	478,787	6,286,256	2.2		1.5	#	#	#	#		#	
L52	Ålekistevej 8, V Assels, 7990 Øster Assels	477,996	6,285,038	3.4		1.5	6.0	20.0	11.8	804		Ja	
L52							8.0	20.0	13.0	743		Ja	
M01	Blidstrupvej 3, Blidstrup	481,506	6,285,286	10.0		1.5	6.0	20.0	12.9	495		Ja	
M01							8.0	20.0	14.0	461		Ja	
M02	Blidstrupmark 17, Blidstrup	481,333	6,285,688	5.4		1.5	6.0	20.0	11.6	839		Ja	
M02							8.0	20.0	13.0	806		Ja	
M03	Blidstrupmark 15, Blidstrup	481,420	6,285,815	6.5		1.5	6.0	20.0	11.8	822		Ja	
M03							8.0	20.0	13.1	788		Ja	
M04	Blidstrupmark 13, Blidstrup	481,519	6,285,914	7.1		1.5	6.0	20.0	12.0	780		Ja	
M04							8.0	20.0	13.3	751		Ja	
M05	Blidstrupmark 12, Blidstrup	481,607	6,286,051	9.0		1.5	6.0	20.0	12.0	772		Ja	
M05							8.0	20.0	13.3	745		Ja	
M06	Blidstrupmark 9, Blidstrup	481,799	6,286,208	10.0		1.5	6.0	20.0	12.3	687		Ja	
M06							8.0	20.0	13.7	662		Ja	
M07	Blidstrupmark 7, Blidstrup	481,918	6,286,384	10.0		1.5	6.0	20.0	12.3	693		Ja	
M07							8.0	20.0	13.6	671		Ja	
M08	Blidstrupmark 5, Blidstrup	481,940	6,286,422	10.0		1.5	6.0	20.0	12.2	701		Ja	
M08							8.0	20.0	13.6	673		Ja	
M09	Bjørnsagervej 15, Vejerslev	482,439	6,286,693	12.8		1.5	6.0	20.0	12.6	542		Ja	
M09							8.0	20.0	14.1	520		Ja	
M10	Bjørnsagervej 13, Vejerslev	482,911	6,286,764	11.3		1.5	6.0	20.0	12.5	577		Ja	
M10							8.0	20.0	14.3	557		Ja	
M11	Asselsvej 126, Storup	483,660	6,286,768	15.0		1.5	6.0	20.0	13.3	470		Ja	
M11							8.0	20.0	15.7	358		Ja	
M12	Asselsvej 131, Storup	483,895	6,286,488	15.0		1.5	6.0	20.0	15.3	214		Ja	
M12							8.0	20.0	17.9	117		Ja	
M13	Storupgårdvej 3, Storup	483,912	6,286,374	15.9		1.5	6.0	20.0	14.9	230		Ja	
M13							8.0	20.0	17.5	144		Ja	
M14	Asselsvej 133, Storup	483,623	6,286,038	19.1		1.5	6.0	20.0	12.6	663		Ja	
M14							8.0	20.0	14.7	571		Ja	
M15	Asselsvej 138, Storup	483,235	6,285,715	10.3		1.5	#	#	#	#		#	
M16	Asselsvej 137, Storup	483,201	6,285,554	13.7		1.5	6.0	20.0	14.1	510		Ja	
M16							8.0	20.0	15.6	481		Ja	
M17	Asselsvej 139, Storup	483,170	6,285,309	12.4		1.5	6.0	20.0	14.1	495		Ja	
M17							8.0	20.0	15.8	405		Ja	
M18	Asselsvej 144, Storup	482,917	6,285,209	10.0		1.5	6.0	20.0	14.8	432		Ja	
M18							8.0	20.0	16.3	402		Ja	
M19	Asselsvej 146, Storup	482,805	6,285,067	10.0		1.5	6.0	20.0	14.9	432		Ja	

Fortsættes næste side...

Projekt:

Beskrivelse:

Brugerlicens:

Søndenom

EMD International A/S (EMD) garanterer ikke og kan ikke holdes ansvarlig for eventuelle fejl eller mangler i det leverede konsulentmateriale resultater, som følge af fejl eller mangler i det leverede datagrundlag. Ligeledes, kan EMD ikke holdes ansvarlig for fejlagtige resultater, som følge af unøjagtigheder, begrænsninger eller fejl i de anvendte modeller og software. Ved eventuelle krav, som følge af denne konsulentopgave, vil EMD's ansvar for eventuelle skader, uanset form, højst kunne beløbe sig til størrelsen af det aftalte honorar for konsulentopgaven. En separat rådgiverforsikring med udvidet forsikringsdækning kan aftales særskilt. Omkostningerne for en sådan rådgiverforsikring afholdes af kunden.

EMD International A/S

Niels Jernes Vej 10
DK-9220 Aalborg Ø
+45 6916 4850
Thomas Sørensen / ts@emd.dk

Beregnet:
08/06/2026 08:41/4.2.313

DECIBEL - Hoved resultat**Beregning: L6c + Moutrup alt eks møller LF**

...fortsat fra sidste side

Støj følsomt område

Antal	Navn	Øst	Nord	Z	Imissionshøjde	Vindhastighed	Krav		Lydniveau		Afstand til støjkra	Krav overholdt ?
							Støj	Fra vindmøller	Fra vindmøller	støjkra		
					[m]	[m/s]	[dB(A)]	[dB(A)]	[dB(A)]	[m]		
M19							8.0	20.0	16.3	395	Ja	
M20	Asselsvej 143, Storup	482,797	6,284,959	10.0		1.5	6.0	20.0	14.6	472	Ja	
M20							8.0	20.0	16.2	413	Ja	
M21	Asselsvej 148, Storup	482,659	6,284,863	10.0		1.5	6.0	20.0	14.6	419	Ja	
M21							8.0	20.0	16.1	383	Ja	
M22	Jordmodervej 2, Storup	482,717	6,284,840	10.0		1.5	6.0	20.0	14.4	477	Ja	
M22							8.0	20.0	16.0	443	Ja	
M23	Asselsvej 145, Storup	482,665	6,284,673	10.0		1.5	6.0	20.0	13.8	528	Ja	
M23							8.0	20.0	15.5	476	Ja	
M24	Asselsvej 149, Storup	482,618	6,284,529	6.4		1.5	6.0	20.0	13.2	586	Ja	
M24							8.0	20.0	14.9	522	Ja	
M25	Asselsvej 153, Storup	482,561	6,284,451	5.0		1.5	6.0	20.0	13.0	598	Ja	
M25							8.0	20.0	14.7	563	Ja	
M26	Svanekærvej 4, Øster Assels	482,370	6,284,463	5.0		1.5	6.0	20.0	12.8	479	Ja	
M26							8.0	20.0	14.4	446	Ja	
M27	Svanekærvej 8, Øster Assels	482,184	6,284,386	5.0		1.5	6.0	20.0	12.3	501	Ja	
M27							8.0	20.0	13.7	467	Ja	
N01	Boligområde - 12.B.01 - Hvidbjerg (udgår 15 dB)	476,698	6,288,976	30.0		1.5	#	#	#	#	#	
N02	Blandet bolig og erhverv - 20.LB.07 - Redsted	478,587	6,288,964	19.3		1.5	6.0	20.0	10.3	1,218	Ja	
N02							8.0	20.0	12.7	1,069	Ja	
N03	Boligområde - 14.B.01 - Øster Assels	480,709	6,284,371	10.0		1.5	6.0	20.0	12.4	519	Ja	
N03							8.0	20.0	13.4	496	Ja	
N04	Sandholmen 6, Øster Assels, 7990 Øster Assels (udgår 15 dB)	480,064	6,283,278	10.0		1.5	6.0	20.0	14.1	255	Ja	
N04							8.0	20.0	14.9	238	Ja	
N05	Lervænget 5, V Assels, 7990 Øster Assels (udgår 15 dB)	479,733	6,283,661	10.0		1.5	6.0	20.0	16.0	160	Ja	
N05							8.0	20.0	16.6	143	Ja	
N06	Møllebjerget 19, V Assels, 7990 Øster Assels (udgår 15 dB)	479,843	6,283,901	10.0		1.5	6.0	20.0	18.3	62	Ja	
N06							8.0	20.0	18.9	41	Ja	
N07	Møllebjerget 17, V Assels, 7990 Øster Assels	479,857	6,284,048	10.0		1.5	6.0	20.0	17.3	109	Ja	
N07							8.0	20.0	17.9	88	Ja	
N08	Langkæret 10, Ø Hvidbjerg, 7970 Redsted M (udgår 15 dB)	477,054	6,288,168	22.4		1.5	#	#	#	#	#	
N09	Asselsvej 161	482,447	6,284,271	5.0		1.5	6.0	20.0	12.2	685	Ja	
N09							8.0	20.0	13.9	651	Ja	
N10	Møllersmindevej 14, Ørding	483,587	6,284,271	10.4		1.5	6.0	20.0	17.7	66	Ja	
N10							8.0	20.0	20.4	-13	Nej	
N11	Blandet bolig og erhverv - Ørding - 20.LB.16	485,241	6,285,984	23.4		1.5	#	#	#	#	#	
N12	Asselsvej 127, Storup	484,029	6,286,737	16.1		1.5	6.0	20.0	17.3	113	Ja	
N12							8.0	20.0	20.0	2	Ja	
N13	Bjørnsagervej 20, Vejerslev	482,927	6,286,972	18.8		1.5	6.0	20.0	13.0	782	Ja	
N13							8.0	20.0	15.0	711	Ja	

#) Ingen data tilgængelige i SFO-objektet for den valgte beregningsmodel

Afstande (m)

Vindmølle																									
SFO	6	9	10	11	12	13	14	15	16	17	18	19	20	21	22	23	24	25	26	27	28	29			
L01	2267	2876	4100	3392	3423	3366	4245	4369	4497	508	364	4329	2124	3683	4420	2830	3759	3946	3675	3384	3170	3054			
L02	2140	2918	4046	3351	3386	3320	4259	4388	4521	642	494	4195	2180	3582	4337	2733	3643	3829	3787	3491	3269	3143			
L03	2238	2789	3963	3479	3513	3449	4368	4494	4624	582	420	4269	2050	3549	4282	2695	3635	3823	3804	3516	3305	3192			
L05	2282	2587	3714	3693	3731	3658	4616	4744	4875	713	544	4244	1872	3341	4050	2484	3459	3651	4005	3726	3526	3425			
L07	2475	2439	3704	3830	3864	3799	4694	4816	4941	618	461	4429	1706	3419	4091	2560	3571	3765	3933	3666	3482	3402			
L09	2604	2331	3684	3936	3968	3908	4766	4884	5006	601	465	4547	1588	3459	4104	2600	3634	3829	3908	3649	3477	3411			
L17	1984	3905	2785	4641	4737	4547	6194	6372	6550	3394	3225	2294	3643	1299	2323	1035	932	1080	6584	6271	6016	5827			
L18	2043	3893	2736	4699	4796	4605	6250	6427	6605	3425	3255	2328	3643	1241	2265	999	877	1029	6623	6312	6058	5871			
L19	2344	4316	2860	5003	5105	4903	6613	6795	6978	3937	3767	2127	4114	1215	2199	1325	596	662	7119	6803	6543	6346			
L20	2285	4433	3001	4937	5040	4835	6564	6748	6931	3982	3813	1986	4216	1354	2330	1454	715	755	7138	6819	6553	6349			
L21	1759	4959	3829	4298	4408	4190	6001	6192	6383	4014	3851	1185	4621	2212	3199	2143	1581	1595	6963	6625	6330	6084			
L22	1370	3253	3639	3352	3418	3289	4614	4770	4929	1608	1447	3263	2652	2831	3705	2037	2772	2947	4690	4375	4120	3941			
L28	891	4434	4867	2102	2179	2029	3541	3717	3894	2176	2077	3034	3755	3838	4799	3149	3586	3723	4448	4095	3774	3496			
L29	874	3728	3854	3123	3202	3046	4534	4703	4874	2052	1899	2787	3152	2833	3779	2124	2646	2802	4968	4638	4359	4143			
L34	1734	3307	2777	4260	4344	4178	5687	5854	6023	2607	2437	2786	2948	1684	2624	982	1603	1785	5829	5524	5282	5113			
L35	1402	3400	3132	3874	3957	3794	5294	5461	5630	2359	2190	2745	2956	2076	3016	1366	1950	2121	5516	5203	4949	4767			
L36	1186	3911	3369	3821	3914	3729	5359	5537	5715	2823	2657	2210	3489	2073	3078	1542	1766	1905	5879	5554	5281	5069			
L37	941	4235	3696	3604	3703	3508	5200	5383	5566	2982	2821	1930	3786	2335	3354	1868	1947	2062	5925	5591	5303	5070			
L38	841	3856	3685	3364	3452	3278	4855	5030	5206	2418	2259	2451	3342	2530	3510	1893	2281	2427	5380	5050	4770	4551			
L39	859	3749	3780	3211	3294	3132	4647	4818	4990	2161	2005	2686	3193	2720	3676	2029	2519	2672	5101	4772	4493	4277			
L48	1207	3399	3522	3447	3522	3374	4801	4965	5130	1939	1776	2963	2851	2586	3499	1832	2475	2644	5015	4696	4436	4246			
L49	951	3656	3708	3274	3354	3196	4689	4858	5028	2101	1943	2756	3103	2678	3624	1970	2499	2657	5079	4752	4478	4269			
L50	547	4134	3967	3133	3225	3042	4676	4855	5035	2552	2401	2284	3599	2756	3752	2161	2449	2580	5388	5049	4756	4517			

Fortsættes næste side...

Projekt:

Beskrivelse:

Brugerlicens:

Søndenom

EMD International A/S (EMD) garanterer ikke og kan ikke holdes ansvarlig for eventuelle fejl eller mangler i det leverede konsulentmateriale resultater, som følge af fejl eller mangler i det leverede datagrundlag. Ligeledes, kan EMD ikke holdes ansvarlig for fejlagtige resultater, som følge af unøjagtigheder, begrænsninger eller fejl i de anvendte modeller og software. Ved eventuelle krav, som følge af denne konsulentopgave, vil EMD's ansvar for eventuelle skader, uanset form, højst kunne beløbe sig til størrelsen af det aftalte honorar for konsulentopgaven. En separat rådgiverforsikring med udvidet forsikringsdækning kan aftales særskilt. Omkostningerne for en sådan rådgiverforsikring afholdes af kunden.

EMD International A/S

Niels Jernes Vej 10
DK-9220 Aalborg Ø
+45 6916 4850
Thomas Sørensen / ts@emd.dk

Beregnet:

08/06/2026 08:41/4.2.313

DECIBEL - Hoved resultat**Beregning: L6c + Moutrup alt eks møller LF**

...fortsat fra sidste side

Vindmølle		SFO	6	9	10	11	12	13	14	15	16	17	18	19	20	21	22	23	24	25	26	27	28	29
L51	393	4209	4183	2877	2968	2789	4412	4591	4772	2454	2311	2402	3636	3010	4000	2392	2712	2843	5184	4842	4541	4292		
L52	1233	5317	4565	3504	3618	3391	5251	5446	5641	3895	3747	950	4861	3020	4032	2781	2439	2473	6556	6204	5885	5603		
M01	3241	2252	1375	5611	5682	5543	6852	6999	7148	2998	2854	4124	2261	1379	1734	816	1916	2099	6287	6040	5873	5798		
M02	2980	2085	1785	5253	5320	5190	6447	6592	6738	2560	2416	4085	1958	1688	2159	946	2121	2315	5854	5604	5435	5360		
M03	3047	1937	1829	5267	5331	5207	6426	6567	6710	2476	2337	4213	1805	1834	2270	1100	2275	2469	5755	5511	5350	5284		
M04	3135	1797	1855	5309	5370	5251	6435	6572	6713	2428	2295	4342	1673	1960	2356	1238	2412	2606	5689	5452	5298	5242		
M05	3213	1644	1930	5328	5385	5272	6414	6548	6685	2350	2223	4478	1511	2119	2486	1401	2575	2769	5586	5355	5210	5164		
M06	3401	1396	1994	5438	5492	5388	6468	6596	6728	2323	2210	4717	1294	2337	2639	1642	2813	3006	5505	5286	5156	5129		
M07	3524	1199	2123	5483	5532	5437	6460	6583	6710	2260	2159	4900	1090	2546	2819	1854	3025	3218	5387	5178	5060	5047		
M08	3549	1160	2154	5490	5539	5445	6456	6578	6704	2247	2148	4937	1047	2590	2858	1897	3069	3262	5360	5153	5038	5029		
M09	4071	593	2350	5880	5920	5843	6730	6840	6953	2446	2380	5506	765	3065	3199	2429	3588	3777	5340	5167	5091	5124		
M10	4548	272	2454	6317	6354	6283	7107	7210	7316	2813	2766	5961	952	3389	3399	2820	3956	4139	5529	5382	5334	5398		
M11	5293	784	2684	7044	7077	7013	7774	7868	7966	3490	3459	6647	1576	3892	3725	3424	4511	4683	5979	5867	5855	5953		
M12	5504	1115	2554	7338	7375	7304	8107	8205	8306	3817	3778	6765	1913	3884	3622	3490	4531	4694	6344	6231	6218	6313		
M13	5517	1190	2468	7385	7423	7348	8175	8275	8378	3882	3839	6744	1986	3828	3541	3456	4481	4642	6443	6327	6309	6400		
M14	5228	1219	2028	7206	7251	7164	8083	8192	8304	3795	3734	6367	1969	3396	3098	3059	4057	4215	6533	6393	6351	6415		
M15	4862	1357	1552	6954	7005	6905	7924	8043	8164	3673	3591	5906	1987	2893	2609	2584	3559	3714	6587	6422	6351	6384		
M16	4847	1507	1394	6985	7038	6933	7987	8109	8233	3754	3666	5834	2111	2776	2458	2507	3450	3601	6708	6537	6459	6485		
M17	4856	1744	1170	7058	7115	7003	8105	8231	8359	3902	3806	5752	2319	2625	2245	2426	3313	3456	6905	6728	6641	6657		
M18	4627	1827	956	6874	6935	6816	7963	8094	8226	3802	3698	5484	2324	2355	2012	2161	3041	3185	6874	6684	6583	6583		
M19	4552	1972	782	6842	6905	6781	7964	8098	8234	3841	3730	5350	2431	2190	1832	2036	2881	3021	6952	6755	6645	6635		
M20	4572	2081	679	6887	6951	6824	8027	8162	8300	3921	3808	5326	2534	2135	1739	2023	2832	2967	7046	6846	6734	6720		
M21	4467	2189	540	6815	6881	6750	7984	8123	8263	3918	3799	5176	2601	1970	1581	1885	2668	2802	7077	6869	6748	6725		
M22	4529	2205	538	6876	6943	6812	8043	8181	8321	3970	3852	5231	2634	2014	1596	1944	2714	2846	7121	6916	6797	6775		
M23	4533	2377	364	6918	6987	6851	8115	8256	8398	4078	3957	5162	2790	1907	1433	1907	2613	2736	7253	7043	6918	6889		
M24	4541	2526	215	6957	7028	6888	8178	8322	8466	4175	4051	5105	2926	1821	1293	1886	2530	2646	7368	7154	7024	6989		
M25	4518	2610	119	6952	7025	6882	8191	8335	8482	4213	4085	5044	2996	1748	1197	1849	2457	2569	7419	7201	7067	7027		
M26	4337	2632	181	6788	6861	6716	8045	8192	8340	4109	3977	4853	2969	1564	1087	1661	2273	2389	7339	7114	6972	6923		
M27	4200	2751	326	6681	6756	6606	7969	8119	8270	4093	3957	4664	3043	1365	924	1509	2074	2189	7349	7116	6965	6905		
N01	2952	6140	7064	530	412	647	1018	1216	1414	3457	3468	4641	5364	6095	7054	5397	5815	5939	3666	3323	2964	2575		
N02	1978	4005	5235	1537	1537	1545	2186	2309	2441	1313	1329	4064	3223	4535	5402	3739	4429	4591	2670	2307	1961	1644		
N03	2883	2928	920	5489	5577	5402	6922	7087	7253	3511	3350	3186	3055	242	519	340	708	886	6824	6547	6337	6208		
N04	3367	4722	2666	6018	6122	5916	7643	7825	8008	4818	4649	2708	4681	1119	1712	1793	649	455	8065	7760	7513	7332		
N05	2873	4644	2857	5518	5622	5415	7153	7338	7522	4476	4306	2278	4519	1195	2019	1637	501	369	7679	7365	7108	6913		
N06	2719	4395	2701	5377	5479	5277	6987	7169	7351	4222	4052	2341	4259	1027	1936	1384	321	304	7438	7128	6874	6686		
N07	2604	4281	2667	5266	5367	5166	6864	7045	7226	4075	3905	2340	4130	999	1953	1269	332	396	7292	6982	6729	6542		
N08	2379	5978	6660	308	388	260	1988	2185	2382	3374	3352	3981	5228	5590	6573	4936	5265	5378	4200	3843	3480	3104		
N09	4487	2805	95	6961	7036	6888	8235	8383	8533	4314	4182	4924	3165	1604	989	1796	2311	2413	7545	7321	7178	7128		
N10	5538	2844	1082	7916	7983	7850	9075	9211	9348	4952	4844	6064	3437	2739	1966	2888	3442	3533	8016	7832	7735	7737		
N11	6632	2394	2775	8629	8667	8593	9369	9459	9551	5097	5070	7597	3179	4405	3813	4273	5109	5236	7379	7308	7334	7466		
N12	5656	1145	2835	7411	7444	7381	8121	8213	8308	3846	3819	6978	1928	4145	3901	3725	4784	4950	6246	6148	6150	6262		
N13	4593	64	2661	6284	6317	6253	7025	7123	7225	2736	2700	6066	834	3565	3600	2970	4118	4303	5368	5229	5191	5266		

Vindmølle																								
SFO	30	31	32	33	34	35	36	37	38	39	40	41	42	43	44	45	46	47	48	7.1	8.2	Mou1		
L01	3082	3240	4627	4466	4821	5281	4335	4024	4180	4307	4398	4505	4657	4886	3670	4165	5244	2688	2592	2306	2455	3313		
L02	3157	3302	4597	4440	4777	5241	4432	4124	4279	4344	4443	4557	4748	4986	3665	4227	5284	2779	2672	2171	2320	3260		
L03	3221	3378	4496	4337	4686	5147	4310	4004	4158	4216	4314	4427	4623	4864	3551	4097	5156	2655	2545	2246	2371	3176		
L05	3463	3626	4244	4086	4435	4895	4202	3905	4054	4005	4112	4234	4499	4759	3307	3920	4947	2538	2405	2233	2302	2926		
L07	3462	3644	4195	4030	4406	4859	4012	3714	3864	3865	3963	4078	4313	4569	3220	3754	4805	2350	2222	2422	2477	2915		
L09	3486	3680	4148	3980	4373	4821	3883	3585	3734	3762	3855	3965	4184	4440	3150	3635	4699	2221	2095	2543	2588	2896		
L17	5751	5789	3721	3686	3574	4044	6106	5895	6000	4871	5103	5338	6266	6647	3569	5254	5717	4575	4320	1466	949	2341		
L18	5798	5839	3675	3641	3523	3992	6100	5891	5995	4845	5078	5315	6256	6639	3538	5237	5687	4576	4319	1525	1008	2302		
L19	6259	6284	3822	3816	3604	4051	6547	6349	6447	5184	5429	5676	6685	7080	3838	5629	5991	5052	4788	1838	1340	2553		
L20	6254	6270	3964	3958	3744	4189	6658	6457	6557	5317	5560	5806	6802	7193	3975	5754	6128	5151	4891	1787	1303	2692		
L21	5940	5905	4783	4763	4590	5043	7114	6883	6999	5976	6203	6434	7300	7664	4680	6331	6827	5531	5295	1358	1063	3442		
L22	3888	3961	4351	4228	4429	4914	5096	4815	4956	4587	4739	4901	5364	5656	3638	4650	5527	3435	3262	1255	1344	2898		
L28	3323	3275	5618	5501	5669	6156	6064	5756	5911	5814	5947	6090	6378	6617	4917	5798	6758	4410	4291	1293	1756	4151		
L29	4044	4070	4633	4526	4660	5149	5604	5324	5464	5032	5195	5368	5868	6164	4016	5132	5967	3944	3768	764	969	3156		
L34	5064	5132	3626	3547	3590	4078	5441	5210	5325	4416	4623	4837	5631	5991	3217	4697	5310	3862	3622	1277	890	2152		
L35	4704	4761	3953	3862	3943	4432	5456	5207	5331	4591	4783	4982	5673	6012	3456	4806	5504	3838	3618	998	750	2472		
L36	4971	4990	4247	4178	4179	4663	5989	5742	5866	5059	5261	5470	6202	6545	3870	5312	5958	4374	4153	681	238	2784		
L37	4945	4937	4584	4518	4504	4986	6285	6031	6158	5401	5601	5806	6508	6842	4217	5640	6303	4656	4444	427	116	3127		
L38	4446	4462	4514	4424	4498	4986	5827	5560	5694	5100	5280	5469	6070	6386	4001	5266	6022	4180	3984	491	559	3033		
L39	4178	4202	4574	4472	4588	5077	5659	5384	5522	5033	5202	5380	5916	6219	3989	5156	5965	4003	3820	672	838	3095		

Projekt:

Beskrivelse:

Brugertilicens:

Søndenom

EMD International A/S (EMD) garanterer ikke og kan ikke holdes ansvarlig for eventuelle fejl eller mangler i det leverede konsulentmateriale resultater, som følge af fejl eller mangler i det leverede datagrundlag. Ligeledes, kan EMD ikke holdes ansvarlig for fejlagtige resultater, som følge af unøjagtigheder, begrænsninger eller fejl i de anvendte modeller og software. Ved eventuelle krav, som følge af denne konsulentopgave, vil EMD's ansvar for eventuelle skader, uanset form, højst kunne beløbe sig til størrelsen af det aftalte honorar for konsulentopgaven. En separat rådgiverforsikring med udvidet forsikringsdækning kan aftales særskilt. Omkostningerne for en sådan rådgiverforsikring afholdes af kunden.

EMD International A/S

Niels Jernes Vej 10
DK-9220 Aalborg Ø
+45 6916 4850
Thomas Sørensen / ts@emd.dk

Beregnet:

08/06/2026 08:41/4.2.313

DECIBEL - Hoved resultat**Beregning: L6c + Moutrup alt eks møller LF**

...fortsat fra sidste side

Vindmølle

SFO	30	31	32	33	34	35	36	37	38	39	40	41	42	43	44	45	46	47	48	7.1	8.2	Mou1
L48	4179	4234	4285	4176	4324	4812	5325	5054	5190	4686	4854	5031	5576	5885	3659	4806	5619	3673	3484	988	1015	2812
L49	4178	4211	4495	4391	4515	5004	5571	5297	5435	4941	5110	5288	5827	6131	3901	5063	5873	3916	3731	751	872	3017
L50	4387	4377	4805	4717	4779	5267	6071	5798	5935	5390	5568	5754	6324	6631	4299	5543	6315	4417	4231	261	610	3325
L51	4152	4133	5003	4908	4995	5483	6083	5801	5943	5500	5668	5844	6351	6644	4450	5614	6432	4422	4250	434	870	3522
L52	5413	5331	5496	5453	5352	5819	7356	7096	7227	6464	6670	6880	7586	7915	5244	6721	7355	5718	5514	1089	1177	4084
M01	5845	6001	2117	2022	2160	2645	4514	4356	4434	3050	3291	3537	4608	5025	1740	3503	3886	3177	2886	2809	2411	638
M02	5409	5569	2450	2331	2547	3026	4322	4138	4229	3072	3289	3515	4454	4851	1867	3420	3956	2893	2612	2587	2245	1011
M03	5343	5512	2441	2311	2569	3043	4170	3985	4076	2954	3166	3387	4305	4700	1785	3281	3847	2740	2458	2671	2349	1043
M04	5311	5488	2416	2277	2572	3039	4030	3845	3936	2834	3042	3260	4165	4560	1697	3147	3735	2605	2322	2771	2464	1066
M05	5244	5431	2432	2283	2619	3077	3870	3683	3775	2719	2919	3131	4009	4402	1635	3004	3630	2443	2159	2867	2579	1146
M06	5226	5429	2400	2235	2633	3074	3625	3441	3531	2505	2696	2901	3762	4155	1497	2762	3425	2216	1929	3074	2804	1233
M07	5159	5374	2453	2277	2722	3147	3416	3229	3320	2368	2546	2741	3558	3948	1462	2581	3299	2007	1718	3217	2969	1386
M08	5143	5361	2469	2292	2744	3167	3373	3186	3277	2343	2518	2710	3517	3906	1461	2545	3277	1963	1674	3246	3003	1422
M09	5279	5528	2439	2240	2803	3171	2834	2668	2748	1845	1993	2167	2959	3358	1265	1980	2789	1546	1247	3791	3565	1724
M10	5577	5846	2350	2142	2775	3087	2490	2367	2424	1384	1518	1690	2568	2989	1120	1519	2328	1451	1167	4267	4033	1944
M11	6161	6450	2297	2092	2789	2995	2161	2139	2143	654	770	957	2120	2578	1179	903	1590	1699	1493	5001	4748	2366
M12	6517	6802	2054	1857	2562	2724	2379	2400	2383	390	618	877	2278	2746	1064	1014	1322	2062	1858	5188	4907	2342
M13	6600	6882	1946	1751	2456	2611	2489	2514	2495	410	668	940	2380	2849	993	1115	1306	2168	1958	5192	4901	2286
M14	6591	6856	1566	1363	2063	2265	2875	2869	2867	836	1108	1383	2796	3262	553	1536	1643	2336	2089	4879	4562	1856
M15	6534	6776	1256	1047	1706	1991	3294	3253	3269	1341	1612	1885	3250	3712	48	2005	2110	2537	2261	4487	4143	1355
M16	6627	6863	1106	898	1545	1843	3457	3418	3434	1472	1748	2024	3410	3872	128	2161	2201	2690	2411	4460	4102	1247
M17	6788	7015	879	676	1302	1617	3700	3664	3678	1669	1950	2230	3645	4109	375	2390	2338	2928	2646	4451	4072	1131
M18	6701	6916	911	737	1244	1624	3878	3823	3847	1916	2194	2471	3846	4306	552	2603	2608	3002	2712	4213	3823	861
M19	6743	6949	882	738	1147	1559	4051	3990	4017	2095	2373	2651	4023	4482	731	2782	2775	3140	2847	4126	3724	728
M20	6824	7027	821	696	1051	1476	4155	4096	4122	2179	2459	2738	4123	4583	828	2878	2837	3248	2955	4139	3728	718
M21	6819	7014	892	799	1037	1491	4295	4228	4259	2344	2622	2901	4272	4730	982	3032	3004	3345	3050	4026	3605	596
M22	6872	7068	830	737	986	1435	4295	4233	4261	2321	2601	2880	4266	4725	971	3022	2968	3367	3073	4088	3666	658
M23	6978	7168	822	773	884	1354	4469	4408	4436	2481	2762	3042	4438	4898	1142	3192	3104	3535	3240	4081	3647	673
M24	7071	7255	847	835	816	1300	4620	4559	4587	2621	2903	3184	4588	5048	1292	3340	3225	3681	3385	4080	3635	720
M25	7105	7284	903	908	816	1304	4714	4651	4680	2718	2999	3280	4683	5143	1387	3436	3317	3761	3465	4052	3601	736
M26	6993	7165	1094	1091	988	1476	4777	4701	4736	2834	3113	3392	4762	5218	1475	3525	3466	3764	3466	3869	3414	617
M27	6963	7125	1284	1290	1129	1613	4924	4838	4879	3017	3295	3573	4921	5375	1647	3693	3663	3864	3565	3724	3260	630
N01	2211	1891	7749	7613	7851	8334	7241	6900	7072	7577	7653	7738	7627	7745	6908	7361	8508	5738	5724	3453	3958	6317
N02	1447	1416	5804	5648	5978	6445	5155	4820	4989	5443	5512	5594	5528	5676	4859	5219	6369	3616	3587	2349	2730	4454
N03	6196	6296	1873	1864	1668	2125	5169	5047	5107	3428	3696	3966	5212	5651	2039	4026	4145	3954	3657	2377	1876	757
N04	7261	7298	3606	3657	3267	3646	6985	6828	6905	5340	5607	5875	7065	7490	3952	5914	6045	5616	5333	2866	2371	2656
N05	6827	6851	3820	3844	3532	3944	6899	6720	6809	5390	5647	5906	7009	7420	4013	5902	6147	5459	5186	2377	1893	2706
N06	6608	6640	3667	3680	3407	3835	6646	6465	6555	5170	5424	5680	6762	7170	3801	5666	5943	5198	4926	2212	1712	2496
N07	6466	6501	3632	3637	3391	3828	6528	6343	6435	5084	5335	5589	6650	7054	3721	5564	5869	5069	4799	2094	1589	2421
N08	2773	2523	7395	7271	7460	7947	7275	6941	7110	7403	7502	7610	7639	7801	6630	7262	8343	5702	5654	2892	3407	5937
N09	7196	7366	1038	1075	843	1326	4923	4857	4887	2929	3211	3492	4895	5354	1599	3649	3517	3948	3650	4011	3546	823
N10	7852	8063	243	443	428	505	4617	4631	4621	2388	2663	2939	4491	4960	1464	3231	2713	4023	3748	5082	4638	1677
N11	7698	8004	1881	1791	2343	2228	2683	2865	2769	958	917	961	2378	2802	1802	1453	133	3099	2973	6255	5900	2972
N12	6480	6777	2326	2132	2837	2984	2113	2151	2125	308	405	627	1999	2467	1341	734	1224	1945	1773	5358	5095	2606
N13	5456	5733	2549	2340	2980	3285	2312	2175	2239	1415	1513	1654	2411	2821	1318	1426	2351	1247	967	4332	4120	2139

Vindmølle

SFO	Mou2	Mou3	Mou4	Mou5
L01	3207	3129	3080	3062
L02	3167	3101	3065	3061
L03	3073	2999	2956	2945
L05	2821	2748	2708	2703
L07	2791	2697	2636	2611
L09	2759	2652	2578	2539
L17	2541	2761	2997	3246
L18	2506	2731	2970	3222
L19	2795	3049	3312	3583
L20	2932	3183	3444	3712
L21	3650	3872	4104	4347
L22	2897	2929	2993	3086
L28	4169	4210	4272	4356
L29	3198	3269	3368	3491
L34	2266	2414	2591	2790
L35	2554	2670	2816	2986
L36	2912	3066	3243	3438

Fortsættes næste side...

Projekt:

Søndenom

Beskrivelse:

EMD International A/S (EMD) garanterer ikke og kan ikke holdes ansvarlig for eventuelle fejl eller mangler i det leverede konsulentmateriale resultater, som følge af fejl eller mangler i det leverede datagrundlag. Ligeledes, kan EMD ikke holdes ansvarlig for fejlagtige resultater, som følge af unøjagtigheder, begrænsninger eller fejl i de anvendte modeller og software. Ved eventuelle krav, som følge af denne konsulentopgave, vil EMD's ansvar for eventuelle skader, uanset form, højst kunne beløbe sig til størrelsen af det aftalte honorar for konsulentopgaven. En separat rådgiverforsikring med udvidet forsikringsdækning kan aftales særskilt. Omkostningerne for en sådan rådgiverforsikring afholdes af kunden.

Brugerlicens:

EMD International A/S

Niels Jernes Vej 10
DK-9220 Aalborg Ø
+45 6916 4850
Thomas Sørensen / ts@emd.dk

Beregnet:

08/06/2026 08:41/4.2.313


DECIBEL - Hoved resultat

Beregning: L6c + Moutrup alt eks møller LF

...fortsat fra sidste side

Vindmølle

SFO	Mou2	Mou3	Mou4	Mou5
L37	3259	3414	3590	3782
L38	3114	3223	3357	3513
L39	3149	3232	3341	3475
L48	2846	2913	3011	3136
L49	3066	3145	3252	3384
L50	3410	3521	3654	3809
L51	3591	3685	3803	3941
L52	4251	4434	4630	4837
M01	735	930	1175	1445
M02	999	1080	1235	1441
M03	984	1021	1143	1327
M04	966	960	1050	1214
M05	1005	947	988	1116
M06	1035	902	865	935
M07	1158	976	869	866
M08	1189	999	880	861
M09	1435	1158	901	689
M10	1636	1330	1025	724
M11	2063	1761	1463	1171
M12	2053	1771	1499	1246
M13	2002	1727	1467	1229
M14	1581	1321	1087	901
M15	1089	852	678	620
M16	1001	799	684	699
M17	930	802	782	879
M18	679	610	690	878
M19	600	619	773	1001
M20	638	699	874	1109
M21	584	720	942	1204
M22	642	764	973	1225
M23	733	902	1132	1393
M24	833	1031	1273	1540
M25	881	1097	1350	1622
M26	819	1074	1352	1641
M27	888	1171	1465	1764
N01	6293	6283	6289	6310
N02	4371	4309	4269	4250
N03	1064	1372	1681	1990
N04	2952	3250	3550	3852
N05	2981	3262	3547	3837
N06	2762	3037	3317	3603
N07	2680	2948	3223	3505
N08	5941	5960	5996	6047
N09	1022	1266	1534	1815
N10	1678	1734	1841	1992
N11	2774	2597	2448	2326
N12	2312	2022	1740	1468
N13	1833	1528	1226	929

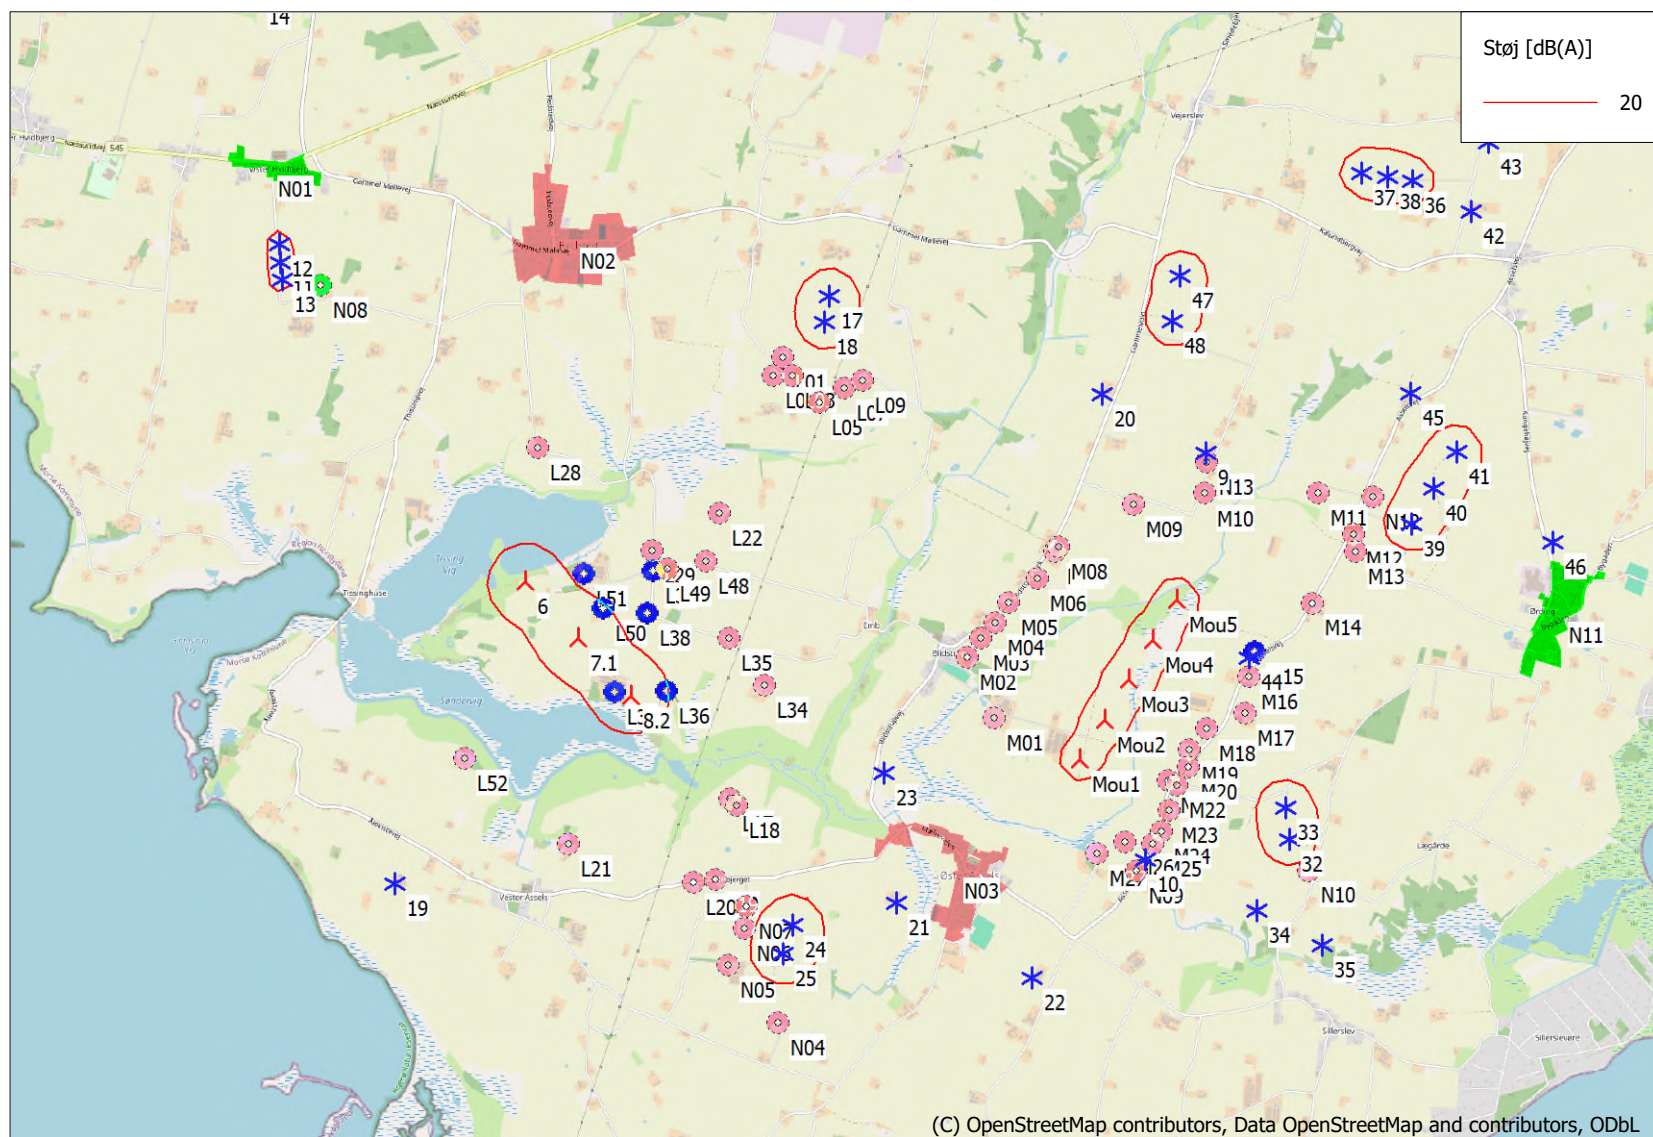

Projekt:

Søndensom

EMD International A/S (EMD) garanterer ikke og kan ikke holdes ansvarlig for eventuelle fejl eller mangler i det leverede konsulentmateriale, som følge af fejl eller mangler i det leverede datagrundlag. Ligeledes, kan EMD ikke holdes ansvarlig for fejlagtige resultater, som følge af unøjagtigheder, begrænsninger eller fejl i de anvendte modeller og software. Ved eventuelle krav, som følge af denne konsulentopgave, vil EMD's ansvar for eventuelle skader, uanset form, højst kunne beløbe sig til størrelsen af det aftalte honorar for konsulentopgaven. En separat rådgiverforsikring med udvidet forsikringsdækning kan aftales særskilt. Omkostningerne for en sådan rådgiverforsikring afholdes af kunden.

DECIBEL - Kort 6.0 m/s Standardbygninger Beregning:

L6c + Moutrup alt eks møller LF

Brugertilicens:

EMD International A/S

Niels Jernes Vej 10
DK-9220 Aalborg Ø
+45 6916 4850
Thomas Sørensen / ts@emd.dk

Beregnet:

08/06/2026 08:41/4.2.313

08/06/2026 08:43 / 7




⚡ Ny vindmølle

Kort: EMD OpenStreetMap, Udskriftsmålestok 1:50,000, Kortcentrum UTM (north)-ETRS89 Zone: 32 Øst: 480,470 Nord: 6,286,258

⚡ Eksisterende vindmølle ⬤ Støj følsomt område

Støj beregningsmetode: Danish low frequency 2024. Vindhastighed: 6.0 m/s Standardbygninger

Højde over havoverflade fra aktivt linie objekt

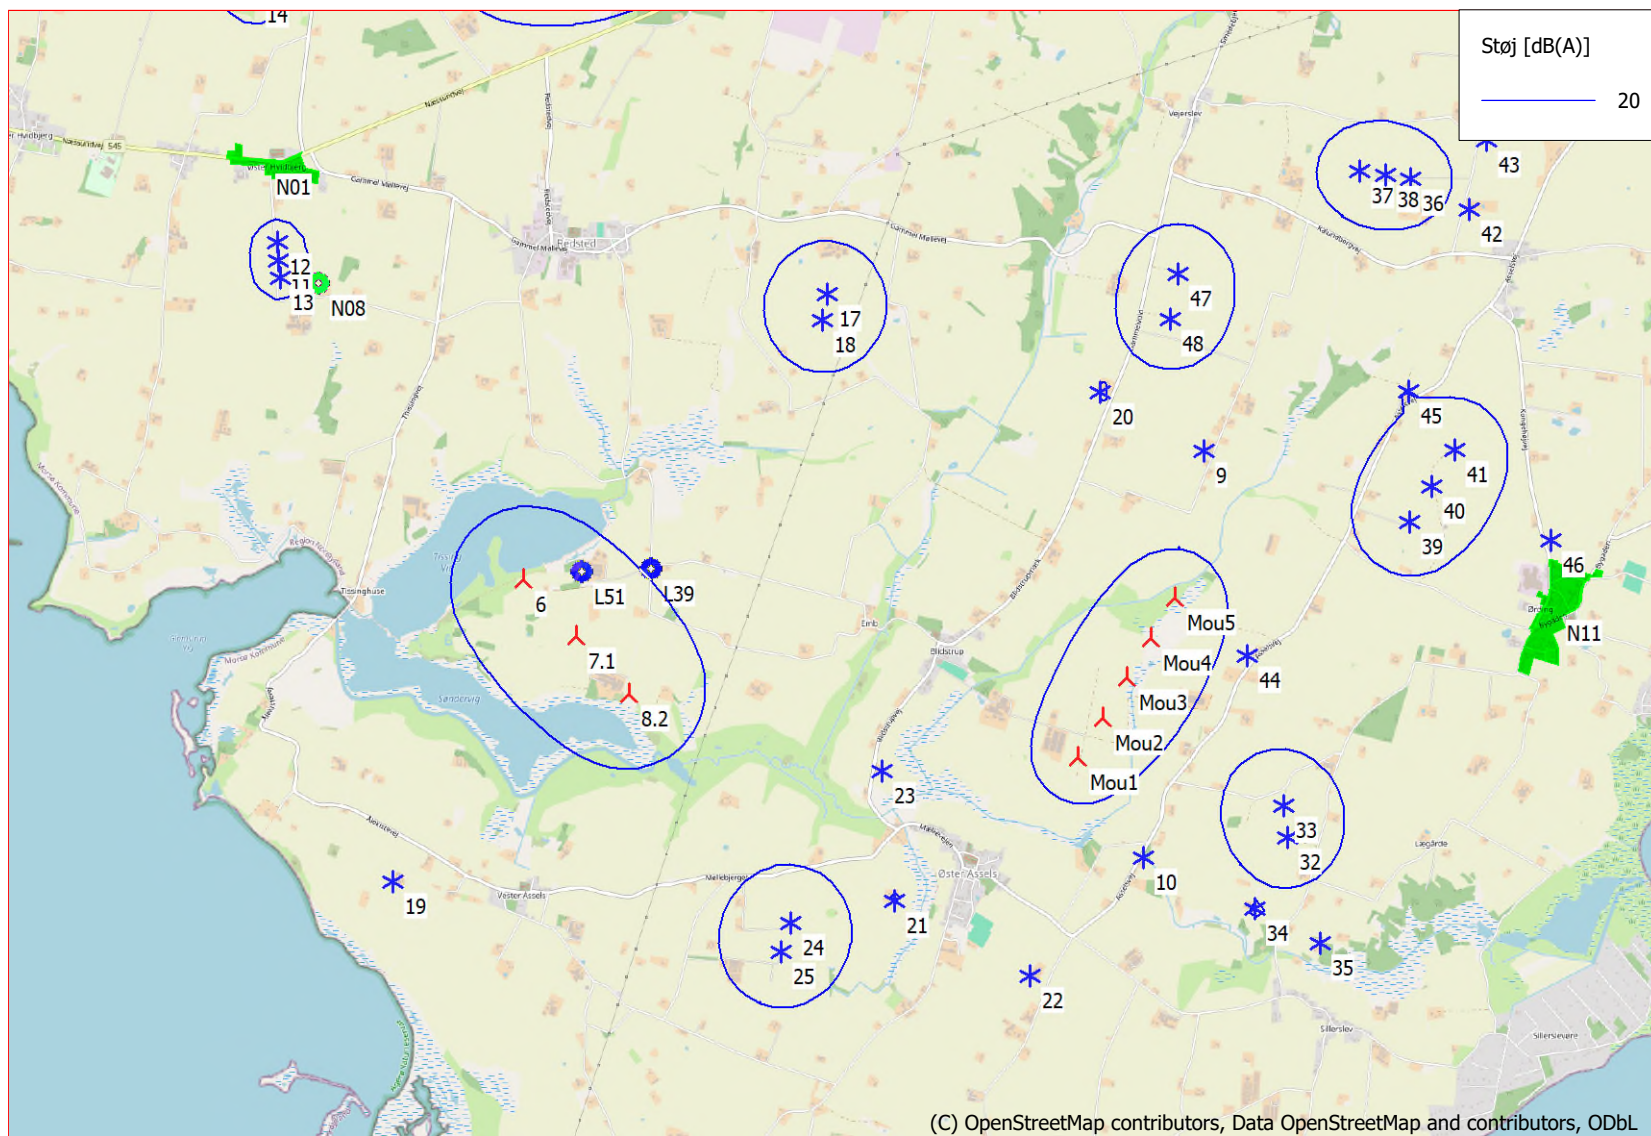

▲ Ny vindmølle

Kort: EMD OpenStreetMap, Udskriftsmålestok 1:50,000, Kortcentrum UTM (north)-ETRS89 Zone: 32 Øst: 480,470 Nord: 6,286,258

★ Eksisterende vindmølle ● Støj følsomt område

Støjberegningmetode: Danish low frequency 2024. Vindhastighed: 6.0 m/s Sommerhusområder
Højde over havoverflade fra aktivt linie objekt

Projekt:

Søndenom

EMD International A/S (EMD) garanterer ikke og kan ikke holdes ansvarlig for eventuelle fejl eller mangler i det leverede konsulentmateriale, som følge af fejl eller mangler i det leverede datagrundlag. Ligeledes, kan EMD ikke holdes ansvarlig for fejlagtige resultater, som følge af unøjagtigheder, begrænsninger eller fejl i de anvendte modeller og software. Ved eventuelle krav, som følge af denne konsulentopgave, vil EMD's ansvar for eventuelle skader, uanset form, højst kunne beløbe sig til størrelsen af det aftalte honorar for konsulentopgaven. En separat rådgiverforsikring med udvidet forsikringsdækning kan aftales særskilt. Omkostningerne for en sådan rådgiverforsikring afholdes af kunden.

DECIBEL - Kort 6.0 m/s Sommerhusområder Beregning:

L6c + Moutrup alt eks møller LF

Brugertilicens:

EMD International A/S


Niels Jernes Vej 10
DK-9220 Aalborg Ø
+45 6916 4850
Thomas Sørensen / ts@emd.dk

Beregnet:

08/06/2026 08:41/4.2.313

08/06/2026 08:43 / 8



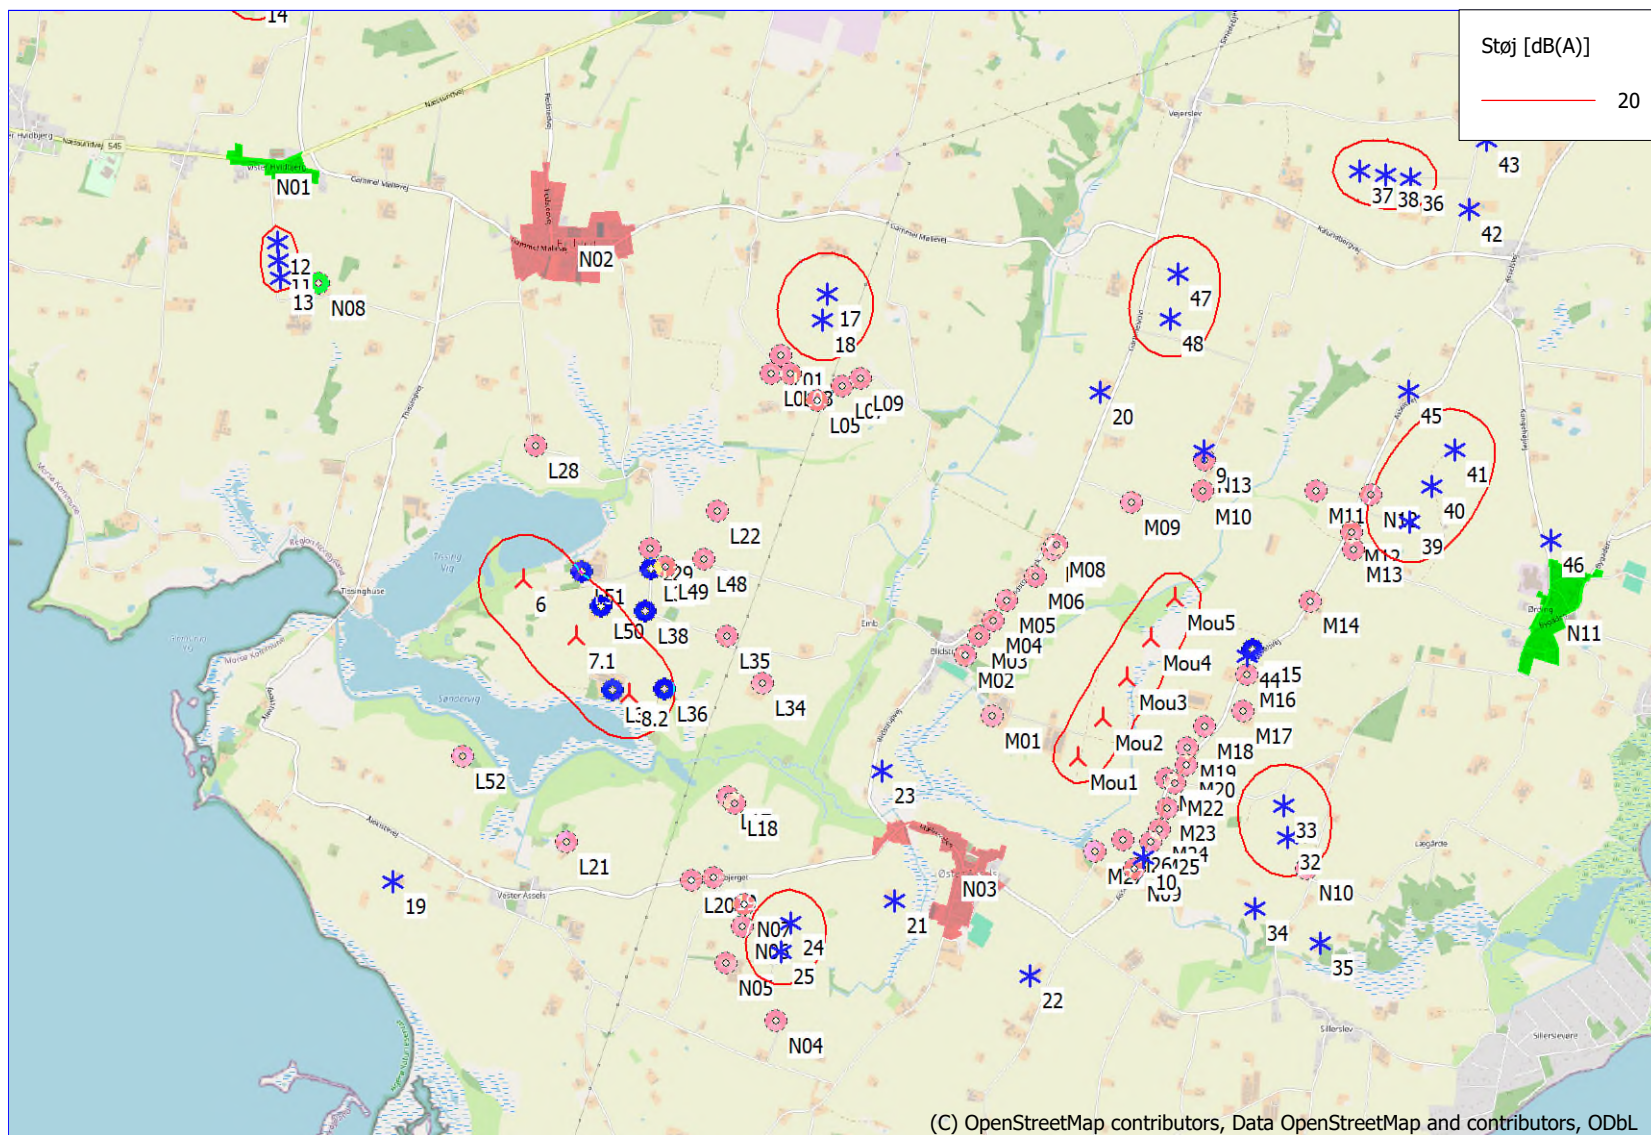

▲ Ny vindmølle

Kort: EMD OpenStreetMap, Udskriftsmålestok 1:50,000, Kortcentrum UTM (north)-ETRS89 Zone: 32 Øst: 480,470 Nord: 6,286,258

★ Eksisterende vindmølle

■ Støj følsomt område

Støjberegning: Danish low frequency 2024. Vindhastighed: 8.0 m/s Standardbygninger

Højde over havoverflade fra aktivt linie objekt

Projekt:

Søndenom

EMD International A/S (EMD) garanterer ikke og kan ikke holdes ansvarlig for eventuelle fejl eller mangler i det leverede konsulentmateriale, som følge af fejl eller mangler i det leverede datagrundlag. Ligeledes, kan EMD ikke holdes ansvarlig for fejlagtige resultater, som følge af unøjagtigheder, begrænsninger eller fejl i de anvendte modeller og software. Ved eventuelle krav, som følge af denne konsulentopgave, vil EMD's ansvar for eventuelle skader, uanset form, højst kunne beløbe sig til størrelsen af det aftalte honorar for konsulentopgaven. En separat rådgiverforsikring med udvidet forsikringsdækning kan aftales særskilt. Omkostningerne for en sådan rådgiverforsikring afholdes af kunden.

DECIBEL - Kort 8.0 m/s Standardbygninger Beregning:

L6c + Moutrup alt eks møller LF

Brugertilicens:

EMD International A/S


Niels Jernes Vej 10
DK-9220 Aalborg Ø
+45 6916 4850
Thomas Sørensen / ts@emd.dk

Beregnet:

08/06/2026 08:41/4.2.313

08/06/2026 08:43 / 9



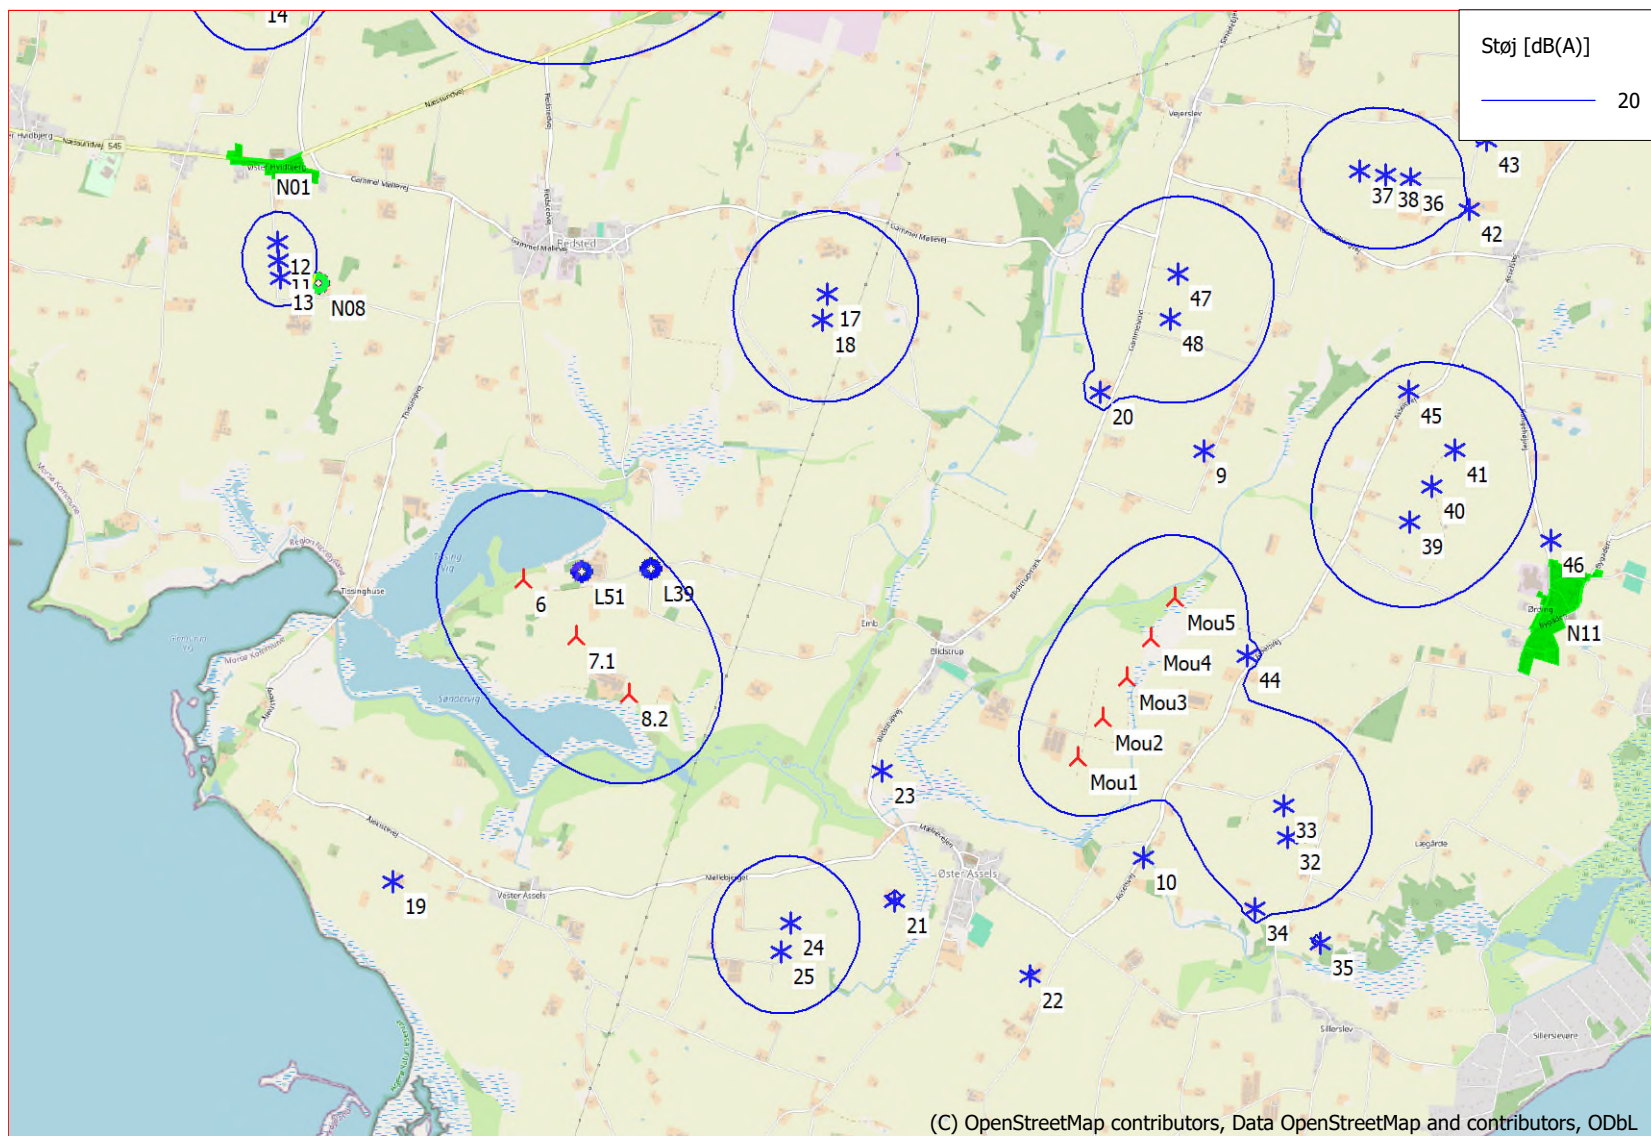

▲ Ny vindmølle

Kort: EMD OpenStreetMap , Udskriftsmålestok 1:50,000, Kortcentrum UTM (north)-ETRS89 Zone: 32 Øst: 480,470 Nord: 6,286,258

★ Eksisterende vindmølle ■ Støj følsomt område

Støjberegningmetode: Danish low frequency 2024. Vindhastighed: 8.0 m/s Sommerhusområder

Højde over havoverflade fra aktivt linie objekt

Projekt:

Søndenom

EMD International A/S (EMD) garanterer ikke og kan ikke holdes ansvarlig for eventuelle fejl eller mangler i det leverede konsulentmateriale, som følge af fejl eller mangler i det leverede datagrundlag. Ligeledes, kan EMD ikke holdes ansvarlig for fejlagtige resultater, som følge af unøjagtigheder, begrænsninger eller fejl i de anvendte modeller og software. Ved eventuelle krav, som følge af denne konsulentopgave, vil EMD's ansvar for eventuelle skader, uanset form, højst kunne beløbe sig til størrelsen af det aftalte honorar for konsulentopgaven. En separat rådgiverforsikring med udvidet forsikringsdækning kan aftales særskilt. Omkostningerne for en sådan rådgiverforsikring afholdes af kunden.

DECIBEL - Kort 8.0 m/s Sommerhusområder Beregning:

L6c + Moutrup alt eks møller LF

Brugertilicens:

EMD International A/S

Niels Jernes Vej 10
DK-9220 Aalborg Ø
+45 6916 4850
Thomas Sørensen / ts@emd.dk

Beregnet:

08/06/2026 08:41/4.2.313

Projekt:

Søndenom

Beskrivelse:

EMD International A/S (EMD) garanterer ikke og kan ikke holdes ansvarlig for eventuelle fejl eller mangler i det leverede konsulentmateriale resultater, som følge af fejl eller mangler i det leverede datagrundlag. Ligeledes, kan EMD ikke holdes ansvarlig for fejlagtige resultater, som følge af unøjagtigheder, begrænsninger eller fejl i de anvendte modeller og software. Ved eventuelle krav, som følge af denne konsulentopgave, vil EMD's ansvar for eventuelle skader, uanset form, højst kunne beløbe sig til størrelsen af det aftalte honorar for konsulentopgaven. En separat rådgiverforsikring med udvidet forsikringsdækning kan aftales særskilt. Omkostningerne for en sådan rådgiverforsikring afholdes af kunden.

DECIBEL - Hoved resultat

Beregning: L6c + Moutrup alt eks møller normal

Støj beregningsmetode:

Danish 2019 and 2024

Beregningsen er baseret på "Bekendtgørelse nr. 995 af 26/08/2024" fra Miljøministeriet.

Støjbelastningen fra vindmøller må ikke overstige følgende grænseværdier: (Vindhastigheder i 10 m højde)

1) I det mest støjbelastede punkt ved udendørs opholdsarealer højst 15 m fra al anden beboelse end vindmølle ejerens private beboelse i det åbne land:

- a) 44 dB(A) ved en vindhastighed på 8 m/s.
b) 42 dB(A) ved en vindhastighed på 6 m/s.

2) I det mest støjbelastede punkt ved udendørs opholdsarealer i områder, der anvendes til eller i lokalplan eller byplan vedtaget er udlagt til bolig-, institutions-, sommerhus- eller kolonihaveformål eller som rekreative områder:

- a) 39 dB(A) ved en vindhastighed på 8 m/s.
b) 37 dB(A) ved en vindhastighed på 6 m/s.

Lavfrekvent støj fra vindmøller må ikke overstige 20 dB indendørs ved vindhastigheder 6 og 8 m/s.

Støjgrænserne gælder ikke for ejendom der bebos af vindmølle ejer(e).

Alle koordinater er i

UTM (north)-ETRS89 Zone: 32

Brugerlicens:

EMD International A/S

Niels Jernes Vej 10


DK-9220 Aalborg Ø

+45 6916 4850

Thomas Sørensen / ts@emd.dk

Beregnet:

08/06/2026 08:37/4.2.313

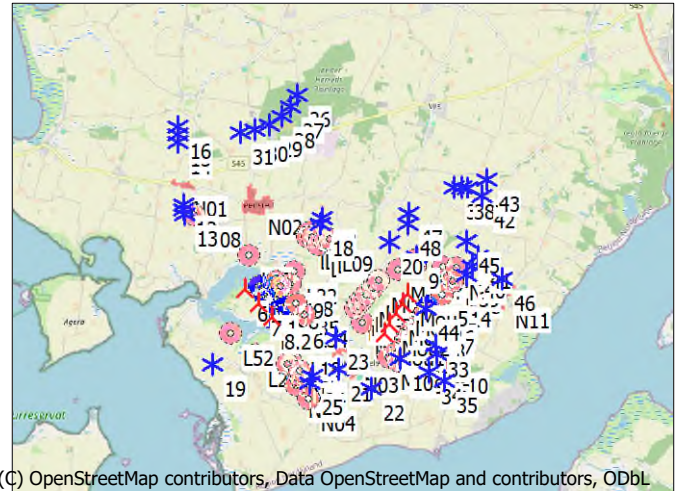

(C) OpenStreetMap contributors, Data OpenStreetMap and contributors, ODbL

Skala 1:200,000

N Ny vindmølle

* Eksisterende vindmølle

Støj følsomt område

Vindmøller

Øst	Nord	Z	Række data/Beskrivelse	Vindmølletype		Type-generator	Effekt, nominel [kW]	Rotordiameter [m]	Navnehøjde [m]	Støj data		Første vindhastighed [m/s]	LwaRef [dB(A)]	Sidste vindhastighed [m/s]	LwaRef [dB(A)]
				Gyldig	Fabrikant					Skaber	Navn				
[m]															
10	482,508	6,284,344	5.0 5707150000001513472: 11 kW GAIA WIND - ...Ja	GAIA-WIND	GW133-10KW-10	10	13.0	15.0	USER	P6.009.13	6.0	84.3 f	8.0	85.6 f	
11	476,791	6,288,328	27.6 570715000000028281: 225 kW VESTAS - Hvi...Nej	VESTAS	V27-225/50	225	27.0	31.5	KST	Kildestøjsprojekt	6.0	96.8	8.0	98.1	
12	476,785	6,288,448	30.0 570715000000028298: 225 kW VESTAS - Hvi...Nej	VESTAS	V27-225/50	225	27.0	31.5	KST	Kildestøjsprojekt	6.0	96.8	8.0	98.1	
13	476,797	6,288,210	25.0 570715000000028441: 225 kW VESTAS - Hvi...Nej	VESTAS	V27-225/50	225	27.0	31.5	KST	Kildestøjsprojekt	6.0	96.8	8.0	98.1	
14	476,642	6,290,112	15.0 570715000000028854: 750 kW NEG MICON - ...Nej	NEG MICON	NM48/750-750/200	750	48.2	48.0	KST	Kildestøjsprojekt	6.0	98.8 f	8.0	99.9 f	
15	476,635	6,290,312	15.1 570715000000028861: 750 kW NEG MICON - ...Nej	NEG MICON	NM48/750-750/200	750	48.2	48.0	KST	Kildestøjsprojekt	6.0	98.8 f	8.0	99.9 f	
16	476,628	6,290,511	16.3 570715000000028878: 750 kW NEG MICON - ...Nej	NEG MICON	NM48/750-750/200	750	48.2	50.0	KST	Kildestøjsprojekt	6.0	98.8	8.0	99.9	
17	480,427	6,288,083	27.0 570715000000058950: 1000 kW BONUS - Si...Nej	BONUS	1.0 MW-1,000/200	1,000	54.2	50.0	KST	Kildestøjsprojekt	6.0	98.3	8.0	100.2	
18	480,396	6,287,915	18.5 570715000000058967: 1000 kW BONUS - Si...Nej	BONUS	1.0 MW-1,000/200	1,000	54.2	50.0	KST	Kildestøjsprojekt	6.0	98.3	8.0	100.2	
19	477,523	6,284,214	15.0 570715000000067497: 6 kW THY MØLLE - M...Ja	THY MØLLE	TPW40-10KW-10	10	7.1	21.4	USER	P6.029.13, Grøntmij	6.0	84.3	8.0	86.8	
20	482,229	6,287,428	23.9 570715000000137913: 25 kW HSWind - MorseNej	HSWind	Viking 25-25	25	13.0	18.0	USER	Viking 25 januar 2011	6.0	93.9	8.0	95.8	
21	480,856	6,284,069	9.2 5707150000001443236: 11 kW GAIA WIND - ...Ja	GAIA-WIND	GW133-10KW-10	10	13.0	15.0	USER	P6.009.13	6.0	84.3 f	8.0	85.6 f	
22	481,751	6,283,570	13.4 5707150000001467799: 11 kW GAIA WIND - ...Ja	GAIA-WIND	GW133-10KW-10	10	13.0	15.0	USER	P6.009.13	6.0	84.3 f	8.0	85.6 f	
23	480,775	6,284,924	5.0 5707150000001513489: 11 kW GAIA WIND - ...Ja	GAIA-WIND	GW133-10KW-10	10	13.0	15.0	USER	P6.009.13	6.0	84.3 f	8.0	85.6 f	
24	480,163	6,283,919	10.0 570715000000028571: 660 kW VESTAS - V...Nej	VESTAS	V47-660/200	660	47.0	50.0	USER	Level 0 - measurement - 1997-06	6.0	99.1 f	8.0	99.8 f	
25	480,095	6,283,732	10.0 570715000000028588: 660 kW VESTAS - V...Nej	VESTAS	V47-660/200	660	47.0	50.0	USER	Level 0 - measurement - 1997-06	6.0	99.1 f	8.0	99.8 f	
26	479,806	6,291,339	47.1 5707150000001408501: 3000 kW SIEMENS - ...Ja	Siemens	SWT-3.0-101, DD-3,000	3,000	101.0	89.5	USER	Level 0 - Calculated - Std. 107dB - 4-2016 rev4	6.0	104.8	8.0	107.0	
27	479,623	6,291,025	46.2 5707150000001408518: 3000 kW SIEMENS - ...Ja	Siemens	SWT-3.0-101, DD-3,000	3,000	101.0	89.5	USER	Level 0 - Calculated - Std. 107dB - 4-2016 rev4	6.0	104.8	8.0	107.0	
28	479,376	6,290,759	45.0 5707150000001408525: 3000 kW SIEMENS - ...Ja	Siemens	SWT-3.0-101, DD-3,000	3,000	101.0	89.5	USER	Level 0 - Calculated - Std. 107dB - 4-2016 rev4	6.0	104.8	8.0	107.0	
29	479,054	6,290,540	47.6 5707150000001408532: 3000 kW SIEMENS - ...Ja	Siemens	SWT-3.0-101, DD-3,000	3,000	101.0	89.5	USER	Level 0 - Calculated - Std. 107dB - 4-2016 rev4	6.0	104.8	8.0	107.0	
30	478,688	6,290,407	40.0 5707150000001408549: 3000 kW SIEMENS - ...Ja	Siemens	SWT-3.0-101, DD-3,000	3,000	101.0	89.5	USER	Level 0 - Calculated - Std. 107dB - 4-2016 rev4	6.0	104.8	8.0	107.0	
31	478,302	6,290,360	35.0 5707150000001408556: 3000 kW SIEMENS - ...Ja	Siemens	SWT-3.0-101, DD-3,000	3,000	101.0	89.5	USER	Level 0 - Calculated - Std. 107dB - 4-2016 rev4	6.0	104.8	8.0	107.0	
32	483,464	6,284,480	10.5 570715000000028748: 1000 kW BONUS - Ør...Nej	BONUS	-1,000/200	1,000	54.0	50.0	KST	Kildestøjsprojekt	6.0	98.3	8.0	100.2	
33	483,438	6,284,688	15.0 570715000000028755: 1000 kW BONUS - Ør...Nej	BONUS	-1,000/200	1,000	54.0	50.0	KST	Kildestøjsprojekt	6.0	98.3	8.0	100.2	
34	483,248	6,284,009	5.0 5707150000001442581: 6 kW KVA Diesel - M...Ja	KVA Diesel	Vind 6-6	6	7.1	17.0	EMD	Level 0 - Measured - KVA 0004-2012 - 02-2012	6.0	89.6 f	8.0	95.4 f	
35	483,676	6,283,773	10.0 5707150000001499059: 10 kW KVA Diesel - ...Ja	KVA-Diesel	KVA Vind 6 (10 kW)-10	10	7.1	18.5	USER	KVA Støjmiålerapport sept. 2013	6.0	88.4 f	8.0	90.7 f	
36	484,298	6,288,833	30.0 570715000000028458: 600 kW VESTAS - Vej...Nej	VESTAS	V44-600	600	44.0	42.0	KST	Kildestøjsprojekt	6.0	99.4 f	8.0	100.0 f	
37	483,958	6,288,887	30.0 570715000000028465: 600 kW VESTAS - Vej...Nej	VESTAS	V44-600	600	44.0	42.0	KST	Kildestøjsprojekt	6.0	99.4 f	8.0	100.0 f	
38	484,130	6,288,860	30.0 570715000000028472: 600 kW VESTAS - Vej...Nej	VESTAS	V44-600	600	44.0	50.0	KST	Kildestøjsprojekt	6.0	99.4 f	8.0	100.0 f	
39	484,279	6,286,557	15.0 570715000000028663: 1000 kW BONUS - Ør...Nej	BONUS	-1,000/200	1,000	54.0	50.0	KST	Kildestøjsprojekt	6.0	98.3	8.0	100.2	
40	484,429	6,286,797	17.2 570715000000028670: 1000 kW BONUS - Ør...Nej	BONUS	-1,000/200	1,000	54.0	50.0	KST	Kildestøjsprojekt	6.0	98.3	8.0	100.2	
41	484,579	6,287,037	19.2 570715000000028687: 1000 kW BONUS - Ør...Nej	BONUS	-1,000/200	1,000	54.0	50.0	KST	Kildestøjsprojekt	6.0	98.3	8.0	100.2	
42	484,679	6,288,627	30.0 570715000000144882: 11 kW GAIA WIND - ...Ja	GAIA-WIND	GW133-10KW-10	10	13.0	18.0	USER	P6.009.13	6.0	84.3	8.0	85.6	
43	484,801	6,289,080	31.0 5707150000001454669: 11 kW THY MØLLE - ...Ja	THY-MØLLEN	10-10	10	7.1	21.0	USER	Thymøllen	6.0	84.3	8.0	86.8	
44	483,200	6,285,682	10.9 5707150000001468949: 11 kW GAIA WIND - ...Ja	GAIA-WIND	GW133-10KW-10	10	13.0	18.0	USER	P6.009.13	6.0	84.3	8.0	85.6	
45	484,278	6,287,427	22.0 5707150000001514851: 10 kW Solid Wind Po...Ja	Solid Wind Power	SWP-10-10/7	10	14.0	18.0	USER	Sweco - 2018-07	6.0	88.0	8.0	88.8	
46	485,216	6,286,440	20.0 5707150000001546937: 10 kW Solid Wind Po...Ja	Solid Wind Power	SWP-25-25	25	14.0	18.0	EMD	SWP-25	6.0	84.1	8.0	84.4	
47	482,756	6,288,207	30.0 570715000000058998: 1300 kW BONUS - Ve...Nej	BONUS	1.3 MW-1,300/250	1,300	62.0	60.0	KST	Kildestøjsprojekt	6.0	99.0 f	8.0	99.7 f	
48	482,702	6,287,913	25.0 570715000000059018: 1300 kW BONUS - Ve...Nej	BONUS	1.3 MW-1,300/250	1,300	62.0	60.0	KST	Kildestøjsprojekt	6.0	99.0 f	8.0	99.7 f	
6	478,398	6,286,204	2.7 137.0°, 517.5 m	Ja	VESTAS	V162-6.2-6,200	6,200	162.0	99.0	USER	PO6200 - 2024-10	6.0	103.6	8.0	104.8
7.1	478,749	6,285,824	5.0	Ja	VESTAS	V162-6.2-6,200	6,200	162.0	99.0	USER	PO6200 - 2024-10	6.0	103.6	8.0	104.8
8.2	479,101	6,285,444	5.0	Ja	VESTAS	V162-6.2-6,200	6,200	162.0	99.0	USER	PO6200 - 2024-10	6.0	103.6	8.0	104.8
9	482,923	6,287,036	20.0 5707150000001442703: 11 kW GAIA WIND - ...Ja	GAIA-WIND	GW133-10KW-10	10	13.0	15.0	USER	P6.009.13	6.0	84.3 f	8.0	85.6 f	
Mou1	482,080	6,285,007	15.0 VESTAS V136-4.5 4500 136.0 IOI nav: 82.0 ... Ja	VESTAS	V136-4.5-4,500	4,500	136.0	82.0	USER	SO1 - serrations - Low HH - 2023-06	6.0	101.6	8.0	102.0	
Mou2	482,241	6,285,272	12.9 VESTAS V136-4.5 4500 136.0 IOI nav: 82.0 ... Ja	VESTAS	V136-4.5-4,500	4,500	136.0	82.0	USER	SO1 - serrations - Low HH - 2020-07	6.0	101.6	8.0	102.0	
Mou3	482,402	6,285,536	5.0 VESTAS V136-4.5 4500 136.0 IOI nav: 82.0 ... Ja	VESTAS	V136-4.5-4,500	4,500	136.0	82.0	USER	PO4 - serrations - 82m hh - 2021-03	6.0	103.2	8.0	103.9	
Mou4	482,563	6,285,801	5.0 VESTAS V136-4.5 4500 136.0 IOI nav: 82.0 ... Ja	VESTAS	V136-4.5-4,500	4,500	136.0	82.0	USER	PO4 - serrations - 82m hh - 2021-03	6.0	103.2	8.0	103.9	
Mou5	482,723	6,286,065	5.0 VESTAS V136-4.5 4500 136.0 IOI nav: 82.0 ... Ja	VESTAS	V136-4.5-4,500	4,500	136.0	82.0	USER	PO4 - serrations - 82m hh - 2021-03	6.0	103.2	8.0	103.9	

h) Fra andren navnehøjde

f) Fra anden navhøjde

Beregningsresultater

Lydniveau

Støj følsomt område

Antal	Navn	Øst	Nord	Z	Imissionshøjde	Vindhastighed	Krav		Lydniveau Fra vindmøller	Afstand til støjkrav	Krav overholdt ?	
							Støj	Støj			Støj	
				[m]	[m]	[m/s]	[dB(A)]	[dB(A)]		[m]		
L01	Canadavej 7, Sindbjerg, 7970 Redsted M	480,120	6,287,678	11.4		1.5	6.0	42.0	38.7	131		Ja
L01							8.0	44.0	40.6	134		Ja
L02	Canadavej 8, Sindbjerg, 7970 Redsted M	480,053	6,287,561	10.0		1.5	6.0	42.0	36.7	263		Ja
L02							8.0	44.0	38.4	266		Ja
L03	Canadavej 9, Sindbjerg, 7970 Redsted M	480,183	6,287,554	10.0		1.5	6.0	42.0	37.7	190		Ja

Projekt:

Søndenom

Beskrivelse:

EMD International A/S (EMD) garanterer ikke og kan ikke holdes ansvarlig for eventuelle fejl eller mangler i det leverede konsulentmateriale resultater, som følge af fejl eller mangler i det leverede datagrundlag. Ligeledes, kan EMD ikke holdes ansvarlig for fejlagtige resultater, som følge af unøjagtigheder, begrænsninger eller fejl i de anvendte modeller og software. Ved eventuelle krav, som følge af denne konsulentopgave, vil EMD's ansvar for eventuelle skader, uanset form, højst kunne beløbe sig til størrelsen af det aftalte honorar for konsulentopgaven. En separat rådgiverforsikring med udvidet forsikringsdækning kan aftales særskilt. Omkostningerne for en sådan rådgiverforsikring afholdes af kunden.

Brugertilicens:

EMD International A/S

Niels Jernes Vej 10
DK-9220 Aalborg Ø
+45 6916 4850
Thomas Sørensen / ts@emd.dk

Beregnet:

08/06/2026 08:37/4.2.313

DECIBEL - Hoved resultat

Beregning: L6c + Moutrup alt eks møller normal

...fortsat fra sidste side

Støj følsomt område

Antal	Navn	Øst	Nord	Z	Imissionshøjde	Vindhastighed	Støj	Fra vindmøller	Afstand til støjkrav	Støj	
				[m]	[m]	[m/s]	[dB(A)]	[dB(A)]	[m]		
L03							8.0	44.0	39.5	194	Ja
L05	Canadavej 11, Sindbjerg, 7970 Redsted M	480,358	6,287,373	10.0	1.5		6.0	42.0	36.0	315	Ja
L05							8.0	44.0	37.7	318	Ja
L07	Canadavej 13, Sindbjerg, 7970 Redsted M	480,524	6,287,472	13.9	1.5		6.0	42.0	37.1	228	Ja
L07							8.0	44.0	38.8	231	Ja
L09	Canadavej 15, Sindbjerg, 7970 Redsted M	480,644	6,287,522	14.8	1.5		6.0	42.0	37.1	234	Ja
L09							8.0	44.0	38.9	238	Ja
L17	Møllebjerget 20, V Assels, 7990 Øster Assels	479,753	6,284,756	5.0	1.5		6.0	42.0	35.8	581	Ja
L17							8.0	44.0	36.7	622	Ja
L18	Møllebjerget 20A, V Assels, 7990 Øster Assels	479,797	6,284,716	5.0	1.5		6.0	42.0	35.6	617	Ja
L18							8.0	44.0	36.6	658	Ja
L19	Møllebjerget 21, V Assels, 7990 Øster Assels	479,650	6,284,223	10.0	1.5		6.0	42.0	36.5	325	Ja
L19							8.0	44.0	37.4	365	Ja
L20	Møllebjerget 23, V Assels, 7990 Øster Assels	479,509	6,284,207	10.0	1.5		6.0	42.0	35.6	431	Ja
L20							8.0	44.0	36.4	475	Ja
L21	Møllebjerget 26, V Assels, 7990 Øster Assels	478,681	6,284,468	4.8	1.5		6.0	42.0	34.1	686	Ja
L21							8.0	44.0	35.2	722	Ja
L22	Nørrekjær 3, Emb, 7990 Øster Assels	479,693	6,286,651	7.7	1.5		6.0	42.0	34.7	814	Ja
L22							8.0	44.0	35.9	865	Ja
L28	Nøråvej 28, 7970 Redsted M	478,490	6,287,091	10.0	1.5		6.0	42.0	35.3	520	Ja
L28							8.0	44.0	36.5	556	Ja
L29	Nøråvej 30, Emb, 7990 Øster Assels	479,249	6,286,402	5.0	1.5		6.0	42.0	38.1	322	Ja
L29							8.0	44.0	39.2	374	Ja
L34	Søndenom 9, Emb, 7990 Øster Assels	479,988	6,285,513	6.5	1.5		6.0	42.0	35.8	513	Ja
L34							8.0	44.0	36.9	551	Ja
L35	Søndenom 10, Emb, 7990 Øster Assels	479,747	6,285,824	5.7	1.5		6.0	42.0	37.3	359	Ja
L35							8.0	44.0	38.4	404	Ja
L36	Søndenom 11, Emb, 7990 Øster Assels	479,336	6,285,479	5.0	1.5		6.0	---	45.5	---	---
L36							8.0	---	46.6	---	---
L37	Søndenom 13, Emb, 7990 Øster Assels	478,988	6,285,471	3.5	1.5		6.0	---	50.3	---	---
L37							8.0	---	51.4	---	---
L38	Søndenom 15, Emb, 7990 Øster Assels	479,211	6,285,992	5.0	1.5		6.0	---	41.6	---	---
L38							8.0	---	42.8	---	---
L39	Søndenom 17, Emb, 7990 Øster Assels	479,254	6,286,268	5.0	1.5		6.0	---	39.0	---	---
L39							8.0	---	40.1	---	---
L48	Åbakken 40, Emb, 7990 Øster Assels	479,598	6,286,329	5.0	1.5		6.0	42.0	36.3	537	Ja
L48							8.0	44.0	37.4	589	Ja
L49	Åbakken 45, Emb, 7990 Øster Assels	479,346	6,286,281	5.0	1.5		6.0	42.0	38.2	309	Ja
L49							8.0	44.0	39.3	361	Ja
L50	Åshøj 3, Emb, 7990 Øster Assels	478,915	6,286,026	5.0	1.5		6.0	---	45.5	---	---
L50							8.0	---	46.7	---	---
L51	Åshøj 15, Emb, 7990 Øster Assels	478,787	6,286,256	2.2	1.5		6.0	---	43.5	---	---
L51							8.0	---	44.7	---	---
L52	Ålekistevej 8, V Assels, 7990 Øster Assels	477,996	6,285,038	3.4	1.5		6.0	42.0	34.8	652	Ja
L52							8.0	44.0	36.0	703	Ja
M01	Blidstrupvej 3, Blidstrup	481,506	6,285,286	10.0	1.5		6.0	42.0	39.3	211	Ja
M01							8.0	44.0	39.7	307	Ja
M02	Blidstrupmark 17, Blidstrup	481,333	6,285,688	5.4	1.5		6.0	42.0	37.1	490	Ja
M02							8.0	44.0	37.6	599	Ja
M03	Blidstrupmark 15, Blidstru	481,420	6,285,815	6.5	1.5		6.0	42.0	37.4	454	Ja
M03							8.0	44.0	38.0	563	Ja
M04	Blidstrupmark 13, Blidstrup	481,519	6,285,914	7.1	1.5		6.0	42.0	37.8	403	Ja
M04							8.0	44.0	38.4	510	Ja
M05	Blidstrupmark 12, Blidstrup	481,607	6,286,051	9.0	1.5		6.0	42.0	38.0	386	Ja
M05							8.0	44.0	38.6	490	Ja
M06	Blidstrupmark 9, Blidstrup	481,799	6,286,208	10.0	1.5		6.0	42.0	38.7	303	Ja
M06							8.0	44.0	39.3	403	Ja
M07	Blidstrupmark 7, Blidstrup	481,918	6,286,384	10.0	1.5		6.0	42.0	38.5	315	Ja
M07							8.0	44.0	39.2	411	Ja
M08	Blidstrupmark 5, Blidstrup	481,940	6,286,422	10.0	1.5		6.0	42.0	38.4	324	Ja
M08							8.0	44.0	39.1	418	Ja
M09	Bjørnsagervej 15, Vejerslev	482,439	6,286,693	12.8	1.5		6.0	42.0	38.9	251	Ja
M09							8.0	44.0	39.6	327	Ja
M10	Bjørnsagervej 13, Vejerslev	482,911	6,286,764	11.3	1.5		6.0	42.0	38.4	306	Ja
M10							8.0	44.0	39.2	380	Ja
M11	Asselsvej 126, Storup	483,660	6,286,768	15.0	1.5		6.0	42.0	37.1	406	Ja
M11							8.0	44.0	38.5	413	Ja
M12	Asselsvej 131, Storup	483,895	6,286,488	15.0	1.5		6.0	42.0	39.0	159	Ja

Fortsættes næste side...

Projekt:

Beskrivelse:

Brugertilicens:

Søndenom

EMD International A/S (EMD) garanterer ikke og kan ikke holdes ansvarlig for eventuelle fejl eller mangler i det leverede konsulentmateriale resultater, som følge af fejl eller mangler i det leverede datagrundlag. Ligeledes, kan EMD ikke holdes ansvarlig for fejlagtige resultater, som følge af unøjagtigheder, begrænsninger eller fejl i de anvendte modeller og software. Ved eventuelle krav, som følge af denne konsulentopgave, vil EMD's ansvar for eventuelle skader, uanset form, højst kunne beløbe sig til størrelsen af det aftalte honorar for konsulentopgaven. En separat rådgiverforsikring med udvidet forsikringsdækning kan aftales særskilt. Omkostningerne for en sådan rådgiverforsikring afholdes af kunden.

EMD International A/S

Niels Jernes Vej 10
DK-9220 Aalborg Ø
+45 6916 4850
Thomas Sørensen / ts@emd.dk

Beregnet:

08/06/2026 08:37/4.2.313

DECIBEL - Hoved resultat**Beregning: L6c + Moutrup alt eks møller normal**

...fortsat fra sidste side

Støj følsomt område

Antal	Navn	Øst	Nord	Z	Imissionshøjde	Vindhastighed	Støj	Fra vindmøller	Afstand til støjkrav	Støj
				[m]	[m]	[m/s]	[dB(A)]	[dB(A)]	[m]	
M12						8.0	44.0	40.6	165	Ja
M13	Storupgårdvej 3, Storup	483,912	6,286,374	15.9	1.5	6.0	42.0	38.7	180	Ja
M13						8.0	44.0	40.2	185	Ja
M14	Asselsvej 133, Storup	483,623	6,286,038	19.1	1.5	6.0	42.0	37.6	448	Ja
M14						8.0	44.0	38.6	514	Ja
M15	Asselsvej 138, Storup	483,235	6,285,715	10.3	1.5	6.0	---	43.5	---	---
M15						8.0	---	44.5	---	---
M16	Asselsvej 137, Storup	483,201	6,285,554	13.7	1.5	6.0	42.0	41.1	53	Ja
M16						8.0	44.0	41.9	100	Ja
M17	Asselsvej 139, Storup	483,170	6,285,309	12.4	1.5	6.0	42.0	40.2	191	Ja
M17						8.0	44.0	41.0	300	Ja
M18	Asselsvej 144, Storup	482,917	6,285,209	10.0	1.5	6.0	42.0	41.7	30	Ja
M18						8.0	44.0	42.3	143	Ja
M19	Asselsvej 146, Storup	482,805	6,285,067	10.0	1.5	6.0	42.0	41.7	27	Ja
M19						8.0	44.0	42.3	146	Ja
M20	Asselsvej 143, Storup	482,797	6,284,959	10.0	1.5	6.0	42.0	41.1	94	Ja
M20						8.0	44.0	41.7	212	Ja
M21	Asselsvej 148, Storup	482,659	6,284,863	10.0	1.5	6.0	42.0	41.3	64	Ja
M21						8.0	44.0	41.8	178	Ja
M22	Jordmodervej 2, Storup	482,717	6,284,840	10.0	1.5	6.0	42.0	40.7	121	Ja
M22						8.0	44.0	41.4	236	Ja
M23	Asselsvej 145, Storup	482,665	6,284,673	10.0	1.5	6.0	42.0	39.8	212	Ja
M23						8.0	44.0	40.5	318	Ja
M24	Asselsvej 149, Storup	482,618	6,284,529	6.4	1.5	6.0	42.0	39.0	297	Ja
M24						8.0	44.0	39.8	395	Ja
M25	Asselsvej 153, Storup	482,561	6,284,451	5.0	1.5	6.0	42.0	39.3	332	Ja
M25						8.0	44.0	40.1	421	Ja
M26	Svanekærvej 4, Øster Assels	482,370	6,284,463	5.0	1.5	6.0	42.0	39.2	234	Ja
M26						8.0	44.0	39.8	315	Ja
M27	Svanekærvej 8, Øster Assels	482,184	6,284,386	5.0	1.5	6.0	42.0	38.3	262	Ja
M27						8.0	44.0	38.9	338	Ja
N01	Boligområde - 12.B.01 - Hvidbjerg	476,847	6,288,855	30.0	1.5	6.0	37.0	37.4	-27	Nej
N01						8.0	39.0	38.8	11	Ja
N02	Blandet bolig og erhverv - 20.LB.07 - Redsted	478,587	6,288,964	19.3	1.5	6.0	37.0	34.3	415	Ja
N02						8.0	39.0	36.3	399	Ja
N03	Boligområde - 14.B.01 - Øster Assels	481,592	6,284,429	10.0	1.5	6.0	37.0	36.7	33	Ja
N03						8.0	39.0	37.3	180	Ja
N04	Sandholmen 6, Øster Assels, 7990 Øster Assels	480,064	6,283,278	10.0	1.5	6.0	42.0	37.1	208	Ja
N04						8.0	44.0	37.9	242	Ja
N05	Lervænget 5, V Assels, 7990 Øster Assels	479,733	6,283,661	10.0	1.5	6.0	42.0	39.2	108	Ja
N05						8.0	44.0	40.0	147	Ja
N06	Møllebjerget 19, V Assels, 7990 Øster Assels	479,843	6,283,901	10.0	1.5	6.0	42.0	41.9	4	Ja
N06						8.0	44.0	42.6	47	Ja
N07	Møllebjerget 17, V Assels, 7990 Øster Assels	479,857	6,284,048	10.0	1.5	6.0	42.0	40.7	54	Ja
N07						8.0	44.0	41.4	94	Ja
N08	Langkæret 10, Ø Hvidbjerg, 7970 Redsted M	477,054	6,288,168	22.4	1.5	6.0	42.0	41.4	16	Ja
N08						8.0	44.0	42.8	35	Ja
N09	Asselsvej 161	482,457	6,284,283	5.0	1.5	6.0	42.0	39.6	434	Ja
N09						8.0	44.0	40.6	514	Ja
N10	Møllersmindevej 14, Ørding	483,587	6,284,271	10.4	1.5	6.0	42.0	41.7	12	Ja
N10						8.0	44.0	43.6	15	Ja
N11	Blandet bolig og erhverv - Ørding - 20.LB.16	485,204	6,286,308	23.4	1.5	6.0	37.0	35.5	39	Ja
N11						8.0	39.0	36.6	66	Ja
N12	Asselsvej 127, Storup	484,029	6,286,737	16.1	1.5	6.0	42.0	41.0	47	Ja
N12						8.0	44.0	42.8	54	Ja
N13	Bjørnsagervej 20, Vejerslev	482,927	6,286,972	18.8	1.5	6.0	42.0	40.5	512	Ja
N13						8.0	44.0	41.6	583	Ja

Afstande (m)**Vindmølle**

SFO	6	9	10	11	12	13	14	15	16	17	18	19	20	21	22	23	24	25	26	27	28	29
L01	2267	2876	4100	3392	3423	3366	4245	4369	4497	508	364	4329	2124	3683	4420	2830	3759	3946	3675	3384	3170	3054
L02	2140	2918	4046	3351	3386	3320	4259	4388	4521	642	494	4195	2180	3582	4337	2733	3643	3829	3787	3491	3269	3143
L03	2238	2789	3963	3479	3513	3449	4368	4494	4624	582	420	4269	2050	3549	4282	2695	3635	3823	3804	3516	3305	3192
L05	2282	2587	3714	3693	3731	3658	4616	4744	4875	713	544	4244	1872	3341	4050	2484	3459	3651	4005	3726	3526	3425
L07	2475	2439	3704	3830	3864	3799	4694	4816	4941	618	461	4429	1706	3419	4091	2560	3571	3765	3933	3666	3482	3402

Fortsættes næste side...

Projekt:

Søndenom

Beskrivelse:

EMD International A/S (EMD) garanterer ikke og kan ikke holdes ansvarlig for eventuelle fejl eller mangler i det leverede konsulentmateriale, som følge af fejl eller mangler i det leverede datagrundlag. Ligeledes, kan EMD ikke holdes ansvarlig for fejlagtige resultater, som følge af unøjagtigheder, begrænsninger eller fejl i de anvendte modeller og software. Ved eventuelle krav, som følge af denne konsulentopgave, vil EMD's ansvar for eventuelle skader, uanset form, højst kunne beløbe sig til størrelsen af det aftalte honorar for konsulentopgaven. En separat rådgiverforsikring med udvidet forsikringsdækning kan aftales særskilt. Omkostningerne for en sådan rådgiverforsikring afholdes af kunden.

Brugerlicens:

EMD International A/S

Niels Jernes Vej 10
DK-9220 Aalborg Ø
+45 6916 4850

Thomas Sørensen / ts@emd.dk

Beregnet:

08/06/2026 08:37/4.2.313

DECIBEL - Hoved resultat**Beregning: L6c + Moutrup alt eks møller normal**

...fortsat fra sidste side

Vindmølle		6	9	10	11	12	13	14	15	16	17	18	19	20	21	22	23	24	25	26	27	28	29
SFO		6	9	10	11	12	13	14	15	16	17	18	19	20	21	22	23	24	25	26	27	28	29
L09	2604	2331	3684	3936	3968	3908	4766	4884	5006	601	465	4547	1588	3459	4104	2600	3634	3829	3908	3649	3477	3411	
L17	1984	3905	2785	4641	4737	4547	6194	6372	6550	3394	3225	2294	3643	1299	2323	1035	932	1080	6584	6271	6016	5827	
L18	2043	3893	2736	4699	4796	4605	6250	6427	6605	3425	3255	2328	3643	1241	2265	999	877	1029	6623	6312	6058	5871	
L19	2344	4316	2860	5003	5105	4903	6613	6795	6978	3937	3767	2127	4114	1215	2199	1325	596	662	7119	6803	6543	6346	
L20	2285	4433	3001	4937	5040	4835	6564	6748	6931	3982	3813	1986	4216	1354	2330	1454	715	755	7138	6819	6553	6349	
L21	1759	4959	3829	4298	4408	4190	6001	6192	6383	4014	3851	1185	4621	2212	3199	2143	1581	1595	6963	6625	6330	6084	
L22	1370	3253	3639	3352	3418	3289	4614	4770	4929	1608	1447	3263	2652	2831	3705	2037	2772	2947	4690	4375	4120	3941	
L28	891	4434	4867	2102	2179	2029	3541	3717	3894	2176	2077	3034	3755	3838	4799	3149	3586	3723	4448	4095	3774	3496	
L29	874	3728	3854	3123	3202	3046	4534	4703	4874	2052	1899	2787	3152	2833	3779	2124	2646	2802	4968	4638	4359	4143	
L34	1734	3307	2777	4260	4344	4178	5687	5854	6023	2607	2437	2786	2948	1684	2624	982	1603	1785	5829	5524	5282	5113	
L35	1402	3400	3132	3874	3957	3794	5294	5461	5630	2359	2190	2745	2956	2076	3016	1366	1950	2121	5516	5203	4949	4767	
L36	1186	3911	3369	3821	3914	3729	5359	5537	5715	2823	2657	2210	3489	2073	3078	1542	1766	1905	5879	5554	5281	5069	
L37	941	4235	3696	3604	3703	3508	5200	5383	5566	2982	2821	1930	3786	2335	3354	1868	1947	2062	5925	5591	5303	5070	
L38	841	3856	3685	3364	3452	3278	4855	5030	5206	2418	2259	2451	3342	2530	3510	1893	2281	2427	5380	5050	4770	4551	
L39	859	3749	3780	3211	3294	3132	4647	4818	4990	2161	2005	2686	3193	2720	3676	2029	2519	2672	5101	4772	4493	4277	
L48	1207	3399	3522	3447	3522	3374	4801	4965	5130	1939	1776	2963	2851	2586	3499	1832	2475	2644	5015	4696	4436	4246	
L49	951	3656	3708	3274	3354	3196	4689	4858	5028	2101	1943	2756	3103	2678	3624	1970	2499	2657	5079	4752	4478	4269	
L50	547	4134	3967	3133	3225	3042	4676	4855	5035	2552	2401	2284	3599	2756	3752	2161	2449	2580	5388	5049	4756	4517	
L51	393	4209	4183	2877	2968	2789	4412	4591	4772	2454	2311	2402	3636	3010	4000	2392	2712	2843	5184	4842	4541	4292	
L52	1233	5317	4565	3504	3618	3391	5251	5446	5641	3895	3747	950	4861	3020	4032	2781	2439	2473	6556	6204	5885	5603	
M01	3241	2252	1375	5611	5682	5543	6852	6999	7148	2998	2854	4124	2261	1379	1734	816	1916	2099	6287	6040	5873	5798	
M02	2980	2085	1785	5253	5320	5190	6447	6592	6738	2560	2416	4085	1958	1688	2159	946	2121	2315	5854	5604	5435	5360	
M03	3047	1937	1829	5267	5331	5207	6426	6567	6710	2476	2337	4213	1805	1834	2270	1100	2275	2469	5755	5511	5350	5284	
M04	3135	1797	1855	5309	5370	5251	6435	6572	6713	2428	2295	4342	1673	1960	2356	1238	2412	2606	5689	5452	5298	5242	
M05	3213	1644	1930	5328	5385	5272	6414	6548	6685	2350	2223	4478	1511	2119	2486	1401	2575	2769	5586	5355	5210	5164	
M06	3401	1396	1994	5438	5492	5388	6468	6596	6728	2323	2210	4717	1294	2337	2639	1642	2813	3006	5505	5286	5156	5129	
M07	3524	1199	2123	5483	5532	5437	6460	6583	6710	2260	2159	4900	1090	2546	2819	1854	3025	3218	5387	5178	5060	5047	
M08	3549	1160	2154	5490	5539	5445	6456	6578	6704	2247	2148	4937	1047	2590	2858	1897	3069	3262	5360	5153	5038	5029	
M09	4071	593	2350	5880	5920	5843	6730	6840	6953	2446	2380	5506	765	3065	3199	2429	3588	3777	5340	5167	5091	5124	
M10	4548	272	2454	6317	6354	6283	7107	7210	7316	2813	2766	5961	952	3389	3399	2820	3956	4139	5529	5382	5334	5398	
M11	5293	784	2684	7044	7077	7013	7774	7868	7966	3490	3459	6647	1576	3892	3725	3424	4511	4683	5979	5867	5855	5953	
M12	5504	1115	2554	7338	7375	7304	8107	8205	8306	3817	3778	6765	1913	3884	3622	3490	4531	4694	6344	6231	6218	6313	
M13	5517	1190	2468	7385	7423	7348	8175	8275	8378	3882	3839	6744	1986	3828	3541	3456	4481	4642	6443	6327	6309	6400	
M14	5228	1219	2028	7206	7251	7164	8083	8192	8304	3795	3734	6367	1969	3396	3098	3059	4057	4215	6533	6393	6351	6415	
M15	4862	1357	1552	6954	7005	6905	7924	8043	8164	3673	3591	5906	1987	2893	2609	2584	3559	3714	6587	6422	6351	6384	
M16	4847	1507	1394	6985	7038	6933	7987	8109	8233	3754	3666	5834	2111	2776	2458	2507	3450	3601	6708	6537	6459	6485	
M17	4856	1744	1170	7058	7115	7003	8105	8231	8359	3902	3806	5752	2319	2625	2245	2426	3313	3456	6905	6728	6641	6657	
M18	4627	1827	956	6874	6935	6816	7963	8094	8226	3802	3698	5484	2324	2355	2012	2161	3041	3185	6874	6684	6583	6583	
M19	4552	1972	782	6842	6905	6781	7964	8098	8234	3841	3730	5350	2431	2190	1832	2036	2881	3021	6952	6755	6645	6635	
M20	4572	2081	679	6887	6951	6824	8027	8162	8300	3921	3808	5326	2534	2135	1739	2023	2832	2967	7046	6846	6734	6720	
M21	4467	2189	540	6815	6881	6750	7984	8123	8263	3918	3799	5176	2601	1970	1581	1885	2668	2802	7077	6869	6748	6725	
M22	4529	2205	538	6876	6943	6812	8043	8181	8321	3970	3852	5231	2634	2014	1596	1944	2714	2846	7121	6916	6797	6775	
M23	4533	2377	364	6918	6987	6851	8115	8256	8398	4078	3957	5162	2790	1907	1433	1907	2613	2736	7253	7043	6918	6889	
M24	4541	2526	215	6957	7028	6888	8178	8322	8466	4175	4051	5105	2926	1821	1293	1886	2530	2646	7368	7154	7024	6989	
M25	4518	2610	119	6952	7025	6882	8191	8335	8482	4213	4085	5044	2996	1748	1197	1849	2457	2569	7419	7201	7067	7027	
M26	4337	2632	181	6788	6861	6716	8045	8192	8340	4109	3977	4853	2969	1564	1087	1661	2273	2389	7339	7114	6972	6923	
M27	4200	2751	326	6681	6756	6606	7969	8119	8270	4093	3957	4664	3043	1365	924	1509	2074	2189	7349	7116	6965	6905	
N01	2952	6140	7064	530	412	647	1018	1216	1414	3457	3468	4641	5364	6095	7054	5397	5815	5939	3666	3323	2964	2575	
N02	1978	4005	5235	1537	1537	1545	2186	2309	2441	1313	1329	4064	3223	4535	5402	3739	4429	4591	2670	2307	1961	1644	
N03	2883	2928	920	5489	5577	5402	6922	7087	7253	3511	3350	3186	3055	242	519	340	708	886	6824	6547	6337	6208	
N04	3367	4722	2666	6018	6122	5916	7643	7825	8008	4818	4649	2708	4681	1119	1712	1793	649	455	8065	7760	7513	7332	
N05	2873	4644	2857	5518	5622	5415	7153	7338	7522	4476	4306	2278	4519	1195	2019	1637	501	369	7679	7365	7108	6913	
N06	2719	4395	2701	5377	5479	5277	6987	7169	7351	4222	4052	2341	4259	1027	1936	1384	321	304	7438	7128	6874	6686	

Projekt:

Søndenom

Beskrivelse:

EMD International A/S (EMD) garanterer ikke og kan ikke holdes ansvarlig for eventuelle fejl eller mangler i det leverede konsulentmateriale resultater, som følge af fejl eller mangler i det leverede datagrundlag. Ligeledes, kan EMD ikke holdes ansvarlig for fejlagtige resultater, som følge af unøjagtigheder, begrænsninger eller fejl i de anvendte modeller og software. Ved eventuelle krav, som følge af denne konsulentopgave, vil EMD's ansvar for eventuelle skader, uanset form, højst kunne beløbe sig til størrelsen af det aftalte honorar for konsulentopgaven. En separat rådgiverforsikring med udvidet forsikringsdækning kan aftales særskilt. Omkostningerne for en sådan rådgiverforsikring afholdes af kunden.

Brugerlicens:

EMD International A/S

Niels Jernes Vej 10
DK-9220 Aalborg Ø
+45 6916 4850
Thomas Sørensen / ts@emd.dk

Beregnet:

08/06/2026 08:37/4.2.313

DECIBEL - Hoved resultat**Beregning: L6c + Moutrup alt eks møller normal**

...fortsat fra sidste side

Vindmølle		SFO	30	31	32	33	34	35	36	37	38	39	40	41	42	43	44	45	46	47	48	7.1	8.2	Mou1
L03	3221	3378	4496	4337	4686	5147	4310	4004	4158	4216	4314	4427	4623	4864	3551	4097	5156	2655	2545	2246	2371	3176		
L05	3463	3626	4244	4086	4435	4895	4202	3905	4054	4005	4112	4234	4499	4759	3307	3920	4947	2538	2405	2233	2302	2926		
L07	3462	3644	4195	4030	4406	4859	4012	3714	3864	3865	3963	4078	4313	4569	3220	3754	4805	2350	2222	2422	2477	2915		
L09	3486	3680	4148	3980	4373	4821	3883	3585	3734	3762	3855	3965	4184	4440	3150	3635	4699	2221	2095	2543	2588	2896		
L17	5751	5789	3721	3686	3574	4044	6106	5895	6000	4871	5103	5338	6266	6647	3569	5254	5717	4575	4320	1466	949	2341		
L18	5798	5839	3675	3641	3523	3992	6100	5891	5995	4845	5078	5315	6256	6639	3538	5237	5687	4576	4319	1525	1008	2302		
L19	6259	6284	3822	3816	3604	4051	6547	6349	6447	5184	5429	5676	6685	7080	3838	5629	5991	5052	4788	1838	1340	2553		
L20	6254	6270	3964	3958	3744	4189	6658	6457	6557	5317	5560	5806	6802	7193	3975	5754	6128	5151	4891	1787	1303	2692		
L21	5940	5905	4783	4763	4590	5043	7114	6883	6999	5976	6203	6434	7300	7664	4680	6331	6827	5531	5295	1358	1063	3442		
L22	3888	3961	4351	4228	4429	4914	5096	4815	4956	4587	4739	4901	5364	5656	3638	4650	5527	3435	3262	1255	1344	2898		
L28	3323	3275	5618	5501	5669	6156	6064	5756	5911	5814	5947	6090	6378	6617	4917	5798	6758	4410	4291	1293	1756	4151		
L29	4044	4070	4633	4526	4660	5149	5604	5324	5464	5032	5195	5368	5868	6164	4016	5132	5967	3944	3768	764	969	3156		
L34	5064	5132	3626	3547	3590	4078	5441	5210	5325	4416	4623	4837	5631	5991	3217	4697	5310	3862	3622	1277	890	2152		
L35	4704	4761	3953	3862	3943	4432	5456	5207	5331	4591	4783	4982	5673	6012	3456	4806	5504	3838	3618	998	750	2472		
L36	4971	4990	4247	4178	4179	4663	5989	5742	5866	5059	5261	5470	6202	6545	3870	5312	5958	4374	4153	681	238	2784		
L37	4945	4937	4584	4518	4504	4986	6285	6031	6158	5401	5601	5806	6508	6842	4217	5640	6303	4656	4444	427	116	3127		
L38	4446	4462	4514	4424	4498	4986	5827	5560	5694	5100	5280	5469	6070	6386	4001	5266	6022	4180	3984	491	559	3033		
L39	4178	4202	4574	4472	4588	5077	5659	5384	5522	5033	5202	5380	5916	6219	3989	5156	5965	4003	3820	672	838	3095		
L48	4179	4234	4285	4176	4324	4812	5325	5054	5190	4686	4854	5031	5576	5885	3659	4806	5619	3673	3484	988	1015	2812		
L49	4178	4211	4495	4391	4515	5004	5571	5297	5435	4941	5110	5288	5827	6131	3901	5063	5873	3916	3731	751	872	3017		
L50	4387	4377	4805	4717	4779	5267	6071	5798	5935	5390	5568	5754	6324	6631	4299	5543	6315	4417	4231	261	610	3325		
L51	4152	4133	5003	4908	4995	5483	6083	5801	5943	5500	5668	5844	6351	6644	4450	5614	6432	4422	4250	434	870	3522		
L52	5413	5331	5496	5453	5352	5819	7356	7096	7227	6464	6670	6880	7586	7915	5244	6721	7355	5718	5514	1089	1177	4084		
M01	5845	6001	2117	2022	2160	2645	4514	4356	4434	3050	3291	3537	4608	5025	1740	3503	3886	3177	2886	2809	2411	638		
M02	5409	5569	2450	2331	2547	3026	4322	4138	4229	3072	3289	3515	4454	4851	1867	3420	3956	2893	2612	2587	2245	1011		
M03	5343	5512	2441	2311	2569	3043	4170	3985	4076	2954	3166	3387	4305	4700	1785	3281	3847	2740	2458	2671	2349	1043		
M04	5311	5488	2416	2277	2572	3039	4030	3845	3936	2834	3042	3260	4165	4560	1697	3147	3735	2605	2322	2771	2464	1066		
M05	5244	5431	2432	2283	2619	3077	3870	3683	3775	2719	2919	3131	4009	4402	1635	3004	3630	2443	2159	2867	2579	1146		
M06	5226	5429	2400	2235	2633	3074	3625	3441	3531	2505	2696	2901	3762	4155	1497	2762	3425	2216	1929	3074	2804	1233		
M07	5159	5374	2453	2277	2722	3147	3416	3229	3320	2368	2546	2741	3558	3948	1462	2581	3299	2007	1718	3217	2969	1386		
M08	5143	5361	2469	2292	2744	3167	3373	3186	3277	2343	2518	2710	3517	3906	1461	2545	3277	1963	1674	3246	3003	1422		
M09	5279	5528	2439	2240	2803	3171	2834	2668	2748	1845	1993	2167	2959	3358	1265	1980	2789	1546	1247	3791	3565	1724		
M10	5577	5846	2350	2142	2775	3087	2490	2367	2424	1384	1518	1690	2568	2989	1120	1519	2328	1451	1167	4267	4033	1944		
M11	6161	6450	2297	2092	2789	2995	2161	2139	2143	654	770	957	2120	2578	1179	903	1590	1699	1493	5001	4748	2366		
M12	6517	6802	2054	1857	2562	2724	2379	2400	2383	390	618	877	2278	2746	1064	1014	1322	2062	1858	5188	4907	2342		
M13	6600	6882	1946	1751	2456	2611	2489	2514	2495	410	668	940	2380	2849	993	1115	1306	2168	1958	5192	4901	2286		
M14	6591	6856	1566	1363	2063	2265	2875	2869	2867	836	1108	1383	2796	3262	553	1536	1643	2336	2089	4879	4562	1856		
M15	6534	6776	1256	1047	1706	1991	3294	3253	3269	1341	1612	1885	3250	3712	48	2005	2110	2537	2261	4487	4143	1355		
M16	6627	6863	1106	898	1545	1843	3457	3418	3434	1472	1748	2024	3410	3872	128	2161	2201	2690	2411	4460	4102	1247		
M17	6788	7015	879	676	1302	1617	3700	3664	3678	1669	1950	2230	3645	4109	375	2390	2338	2928	2646	4451	4072	1131		
M18	6701	6916	911	737	1244	1624	3878	3823	3847	1916	2194	2471	3846	4306	552	2603	2608	3002	2712	4213	3823	861		
M19	6743	6949	882	738	1147	1559	4051	3990	4017	2095	2373	2651	4023	4482	731	2782	2775	3140	2847	4126	3724	728		
M20	6824	7027	821	696	1051	1476	4155	4096	4122	2179	2459	2738	4123	4583	828	2878	2837	3248	2955	4139	3728	718		
M21	6819	7014	892	799	1037	1491	4295	4228	4259	2344	2622	2901	4272	4730	982	3032	3004	3345	3050	4026	3605	596		
M22	6872	7068	830	737	986	1435	4295	4233	4261	2321	2601	2880	4266	4725	971	3022	2968	3367	3073	4088	3666	658		
M23	6978	7168	822	773	884	1354	4469	4408	4436	2481	2762	3042	4438	4898	1142	3192	3104	3535	3240	4081	3647	673		
M24	7071	7255	847	835	816	1300	4620	4559	4587	2621	2903	3184	4588	5048	1292	3340	3225	3681	3385	4080	3635	720		
M25	7105	7284	903	908	816	1304	4714	4651	4680	2718	2999	3280	4683	5143	1387	3436	3317	3761	3465	4052	3601	736		
M26	6993	7165	1094	1091	988	1476	4777	4701	4736	2834	3113	3392	4762	5218	1475	3525	3466	3764	3466	3869	3414	617		
M27	6963	7125	1284	1290	1129	1613	4924	4838	4879	3017	3295	3573	4921	5375	1647	3693	3663	3864	3565	3724	3260	630		
N01	2211	1891	7749	7613	7851	8334	7241																	

Projekt:

Beskrivelse:

Brugertilicens:

Søndenom

EMD International A/S (EMD) garanterer ikke og kan ikke holdes ansvarlig for eventuelle fejl eller mangler i det leverede konsulentmateriale resultater, som følge af fejl eller mangler i det leverede datagrundlag. Ligeledes, kan EMD ikke holdes ansvarlig for fejlagtige resultater, som følge af unøjagtigheder, begrænsninger eller fejl i de anvendte modeller og software. Ved eventuelle krav, som følge af denne konsulentopgave, vil EMD's ansvar for eventuelle skader, uanset form, højst kunne beløbe sig til størrelsen af det aftalte honorar for konsulentopgaven. En separat rådgiverforsikring med udvidet forsikringsdækning kan aftales særskilt. Omkostningerne for en sådan rådgiverforsikring afholdes af kunden.

EMD International A/S


Niels Jernes Vej 10
DK-9220 Aalborg Ø
+45 6916 4850
Thomas Sørensen / ts@emd.dk

Beregnet:

08/06/2026 08:37/4.2.313

DECIBEL - Hoved resultat**Beregning:** L6c + Moutrup alt eks møller normal**Vindmølle**

SFO	Mou2	Mou3	Mou4	Mou5
L01	3207	3129	3080	3062
L02	3167	3101	3065	3061
L03	3073	2999	2956	2945
L05	2821	2748	2708	2703
L07	2791	2697	2636	2611
L09	2759	2652	2578	2539
L17	2541	2761	2997	3246
L18	2506	2731	2970	3222
L19	2795	3049	3312	3583
L20	2932	3183	3444	3712
L21	3650	3872	4104	4347
L22	2897	2929	2993	3086
L28	4169	4210	4272	4356
L29	3198	3269	3368	3491
L34	2266	2414	2591	2790
L35	2554	2670	2816	2986
L36	2912	3066	3243	3438
L37	3259	3414	3590	3782
L38	3114	3223	3357	3513
L39	3149	3232	3341	3475
L48	2846	2913	3011	3136
L49	3066	3145	3252	3384
L50	3410	3521	3654	3809
L51	3591	3685	3803	3941
L52	4251	4434	4630	4837
M01	735	930	1175	1445
M02	999	1080	1235	1441
M03	984	1021	1143	1327
M04	966	960	1050	1214
M05	1005	947	988	1116
M06	1035	902	865	935
M07	1158	976	869	866
M08	1189	999	880	861
M09	1435	1158	901	689
M10	1636	1330	1025	724
M11	2063	1761	1463	1171
M12	2053	1771	1499	1246
M13	2002	1727	1467	1229
M14	1581	1321	1087	901
M15	1089	852	678	620
M16	1001	799	684	699
M17	930	802	782	879
M18	679	610	690	878
M19	600	619	773	1001
M20	638	699	874	1109
M21	584	720	942	1204
M22	642	764	973	1225
M23	733	902	1132	1393
M24	833	1031	1273	1540
M25	881	1097	1350	1622
M26	819	1074	1352	1641
M27	888	1171	1465	1764
N01	6293	6283	6289	6310
N02	4371	4309	4269	4250
N03	1064	1372	1681	1990
N04	2952	3250	3550	3852
N05	2981	3262	3547	3837
N06	2762	3037	3317	3603
N07	2680	2948	3223	3505
N08	5941	5960	5996	6047
N09	1012	1254	1521	1802
N10	1678	1734	1841	1992
N11	2774	2597	2448	2326
N12	2312	2022	1740	1468
N13	1833	1528	1226	929

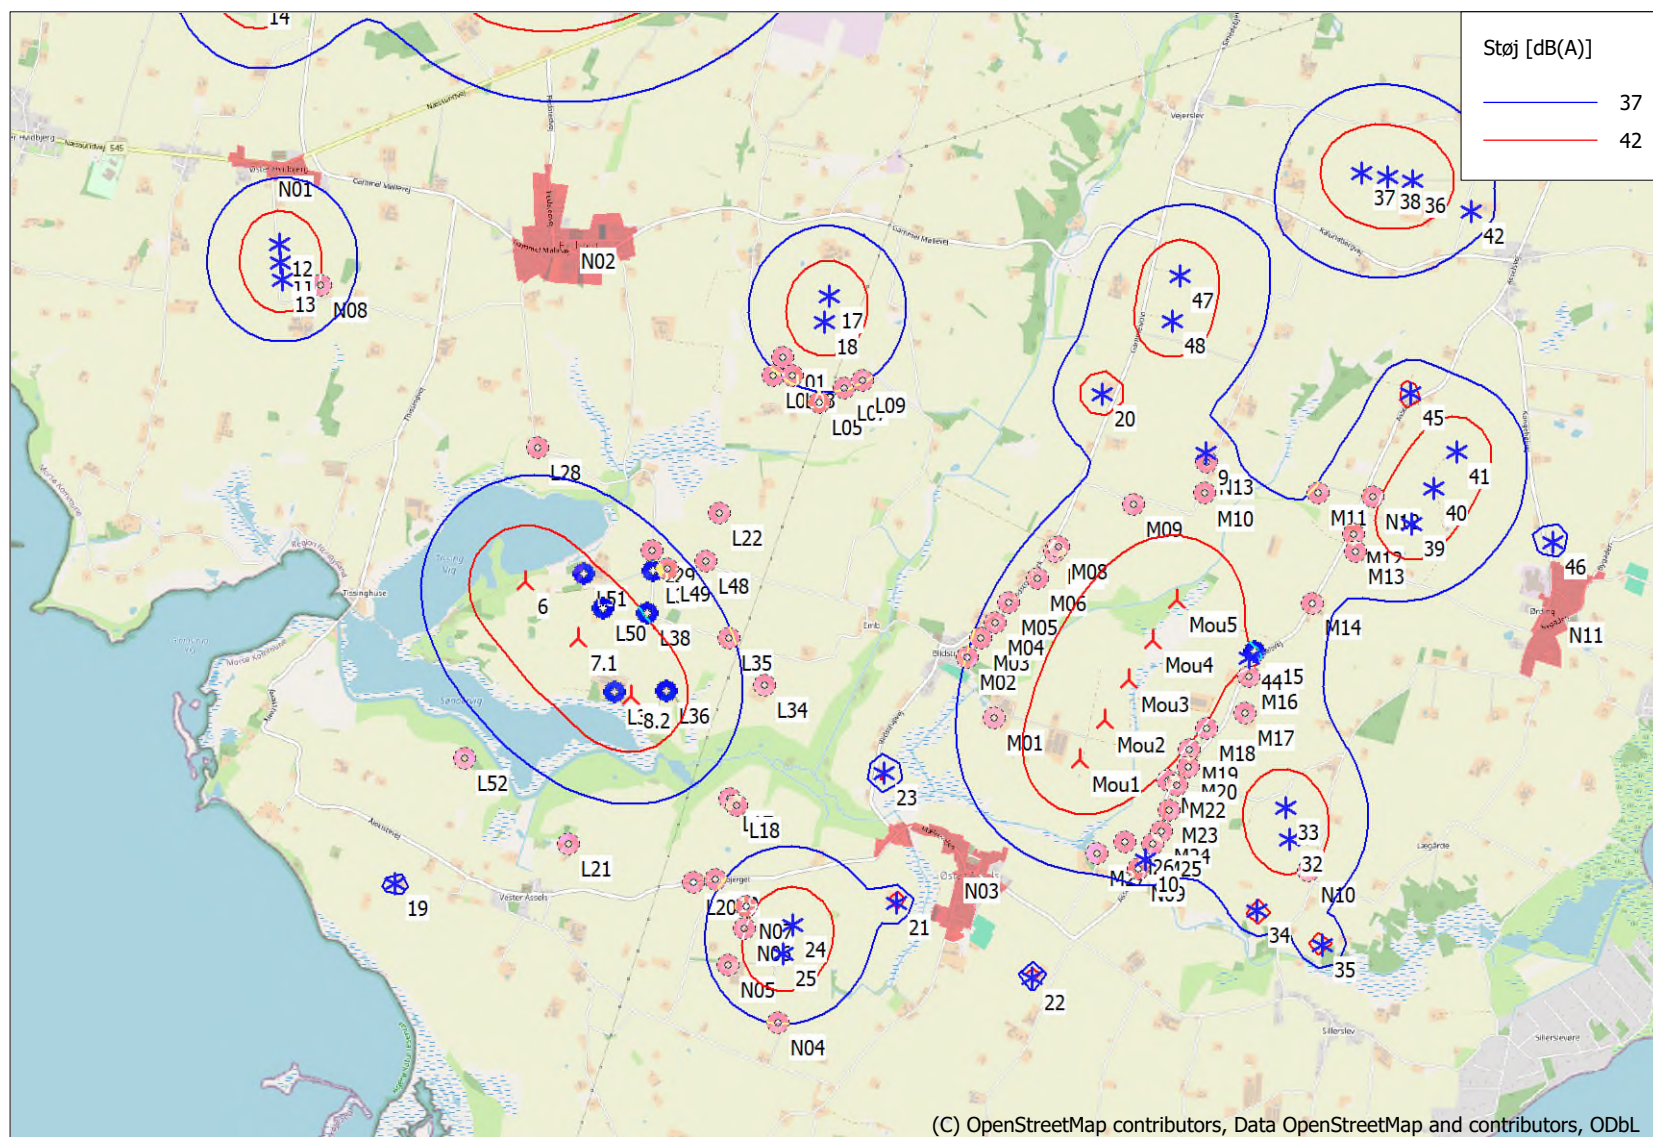

(C) OpenStreetMap contributors, Data OpenStreetMap and contributors, ODbL

0 500 1000 1500 2000 m

Kort: EMD OpenStreetMap, Udskriftsmålestok 1:50,000, Kortcentrum UTM (north)-ETRS89 Zone: 32 Øst: 480,470 Nord: 6,286,258

▲ Ny vindmølle

★ Eksisterende vindmølle

■ Støj følsomt område

Støjregningsmetode: Danish 2019 and 2024. Vindhastighed: 6.0 m/s

Højde over havoverflade fra aktivt linie objekt

Projekt:

Søndenom

EMD International A/S (EMD) garanterer ikke og kan ikke holdes ansvarlig for eventuelle fejl eller mangler i det leverede konsulentmateriale, som følge af fejl eller mangler i det leverede datagrundlag. Ligeledes, kan EMD ikke holdes ansvarlig for fejlagtige resultater, som følge af unøjagtigheder, begrænsninger eller fejl i de anvendte modeller og software. Ved eventuelle krav, som følge af denne konsulentopgave, vil EMD's ansvar for eventuelle skader, uanset form, højst kunne beløbe sig til størrelsen af det aftalte honorar for konsulentopgaven. En separat rådgiverforsikring med udvidet forsikringsdækning kan aftales særskilt. Omkostningerne for en sådan rådgiverforsikring afholdes af kunden.

DECIBEL - Kort 6.0 m/s

Beregning:

L6c + Moutrup alt eks møller normal

Brugertilicens:

EMD International A/S


Niels Jernes Vej 10
DK-9220 Aalborg Ø
+45 6916 4850
Thomas Sørensen / ts@emd.dk

Beregnet:

08/06/2026 08:37/4.2.313

08/06/2026 08:42 / 7



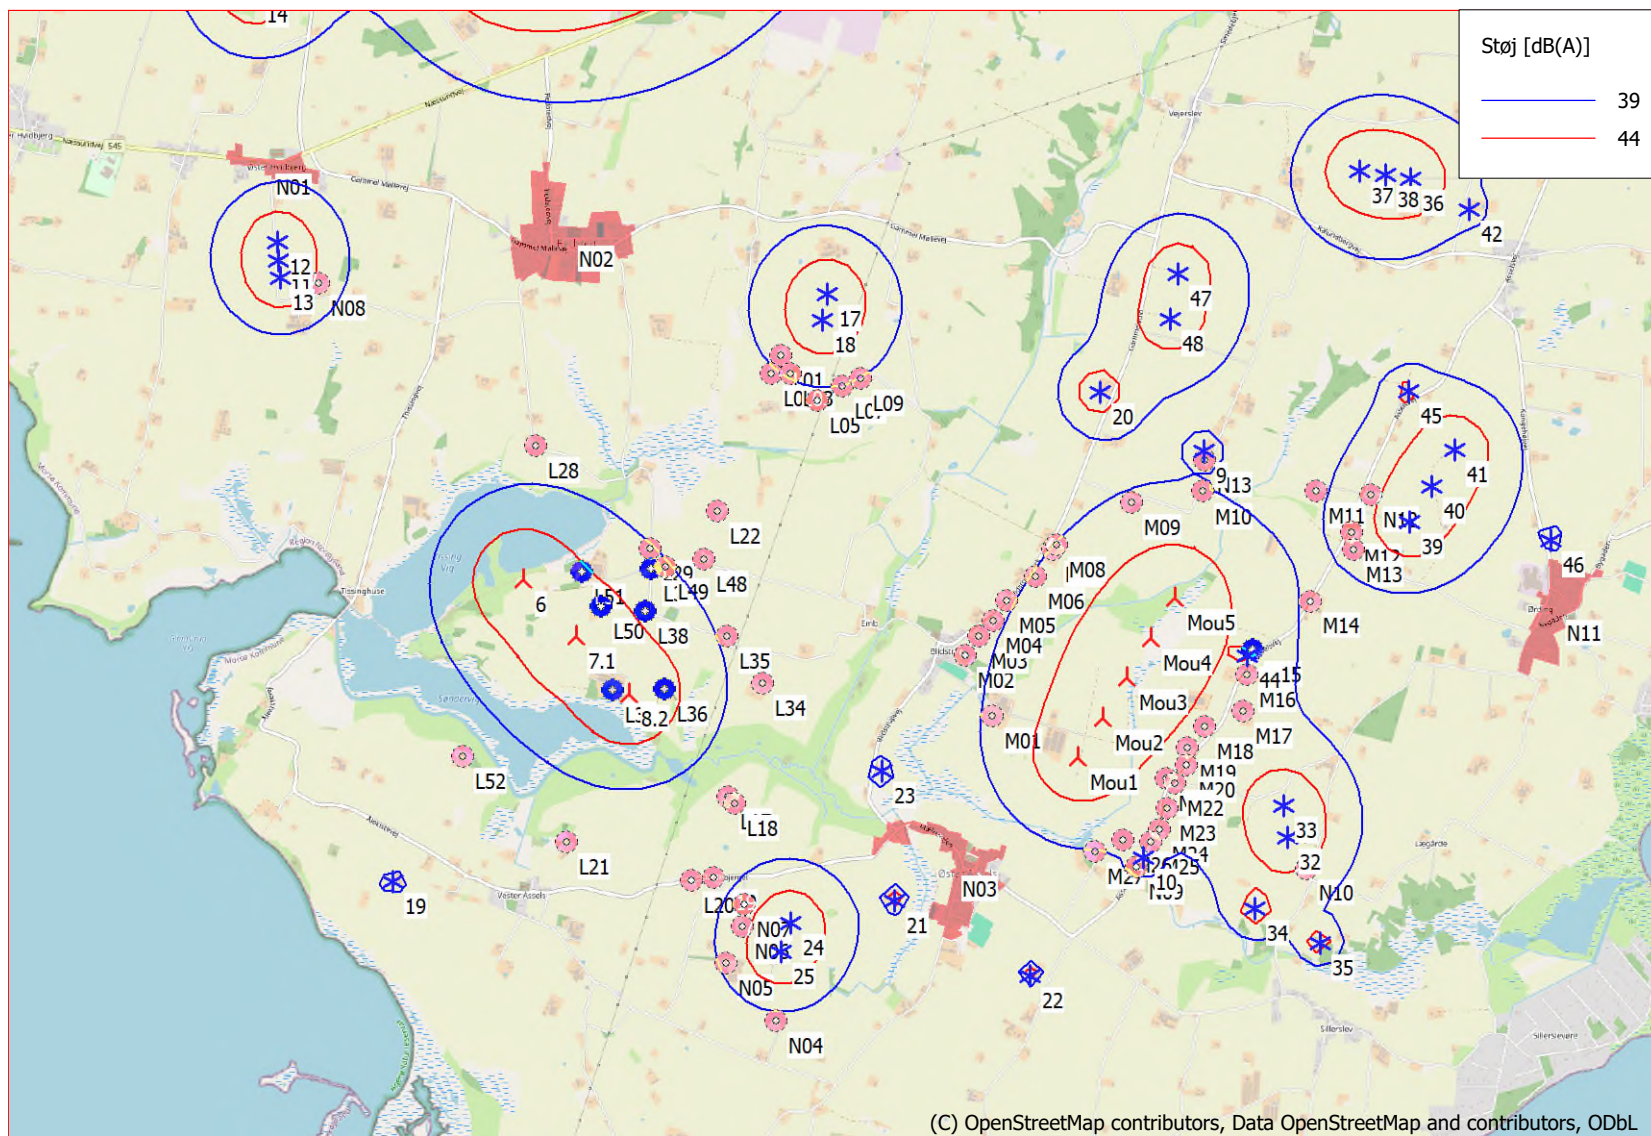

▲ Ny vindmølle

Kort: EMD OpenStreetMap, Udskriftsmålestok 1:50,000, Kortcentrum UTM (north)-ETRS89 Zone: 32 Øst: 480,470 Nord: 6,286,258

* Eksisterende vindmølle

● Støj følsomt område

Støjregningsmetode: Danish 2019 and 2024. Vindhastighed: 8.0 m/s

Højde over havoverflade fra aktivt linie objekt

Projekt:

Søndenom

EMD International A/S (EMD) garanterer ikke og kan ikke holdes ansvarlig for eventuelle fejl eller mangler i det leverede konsulentmateriale, som følge af fejl eller mangler i det leverede datagrundlag. Ligeledes, kan EMD ikke holdes ansvarlig for fejlagtige resultater, som følge af unøjagtigheder, begrænsninger eller fejl i de anvendte modeller og software. Ved eventuelle krav, som følge af denne konsulentopgave, vil EMD's ansvar for eventuelle skader, uanset form, højst kunne beløbe sig til størrelsen af det aftalte honorar for konsulentopgaven. En separat rådgiverforsikring med udvidet forsikringsdækning kan aftales særskilt. Omkostningerne for en sådan rådgiverforsikring afholdes af kunden.

DECIBEL - Kort 8.0 m/s Beregning:

L6c + Moutrup alt eks møller normal

Brugertilicens:

EMD International A/S

Niels Jernes Vej 10
DK-9220 Aalborg Ø
+45 6916 4850
Thomas Sørensen / ts@emd.dk

Beregnet:

08/06/2026 08:37/4.2.313

08/06/2026 08:42 / 8

